

**Umbau und
Modernisierung
Flaschneranwesen
Wendelstein**

Nutzungskonzept

Stand November 2025




Umbau und Modernisierung Flaschneranwesen Wendelstein

Grundriss Erdgeschoss M 1:100




**Umbau und
Modernisierung
Flaschneranwesen
Wendelstein**

**Grundriss
Kellergeschoss
M 1:100**

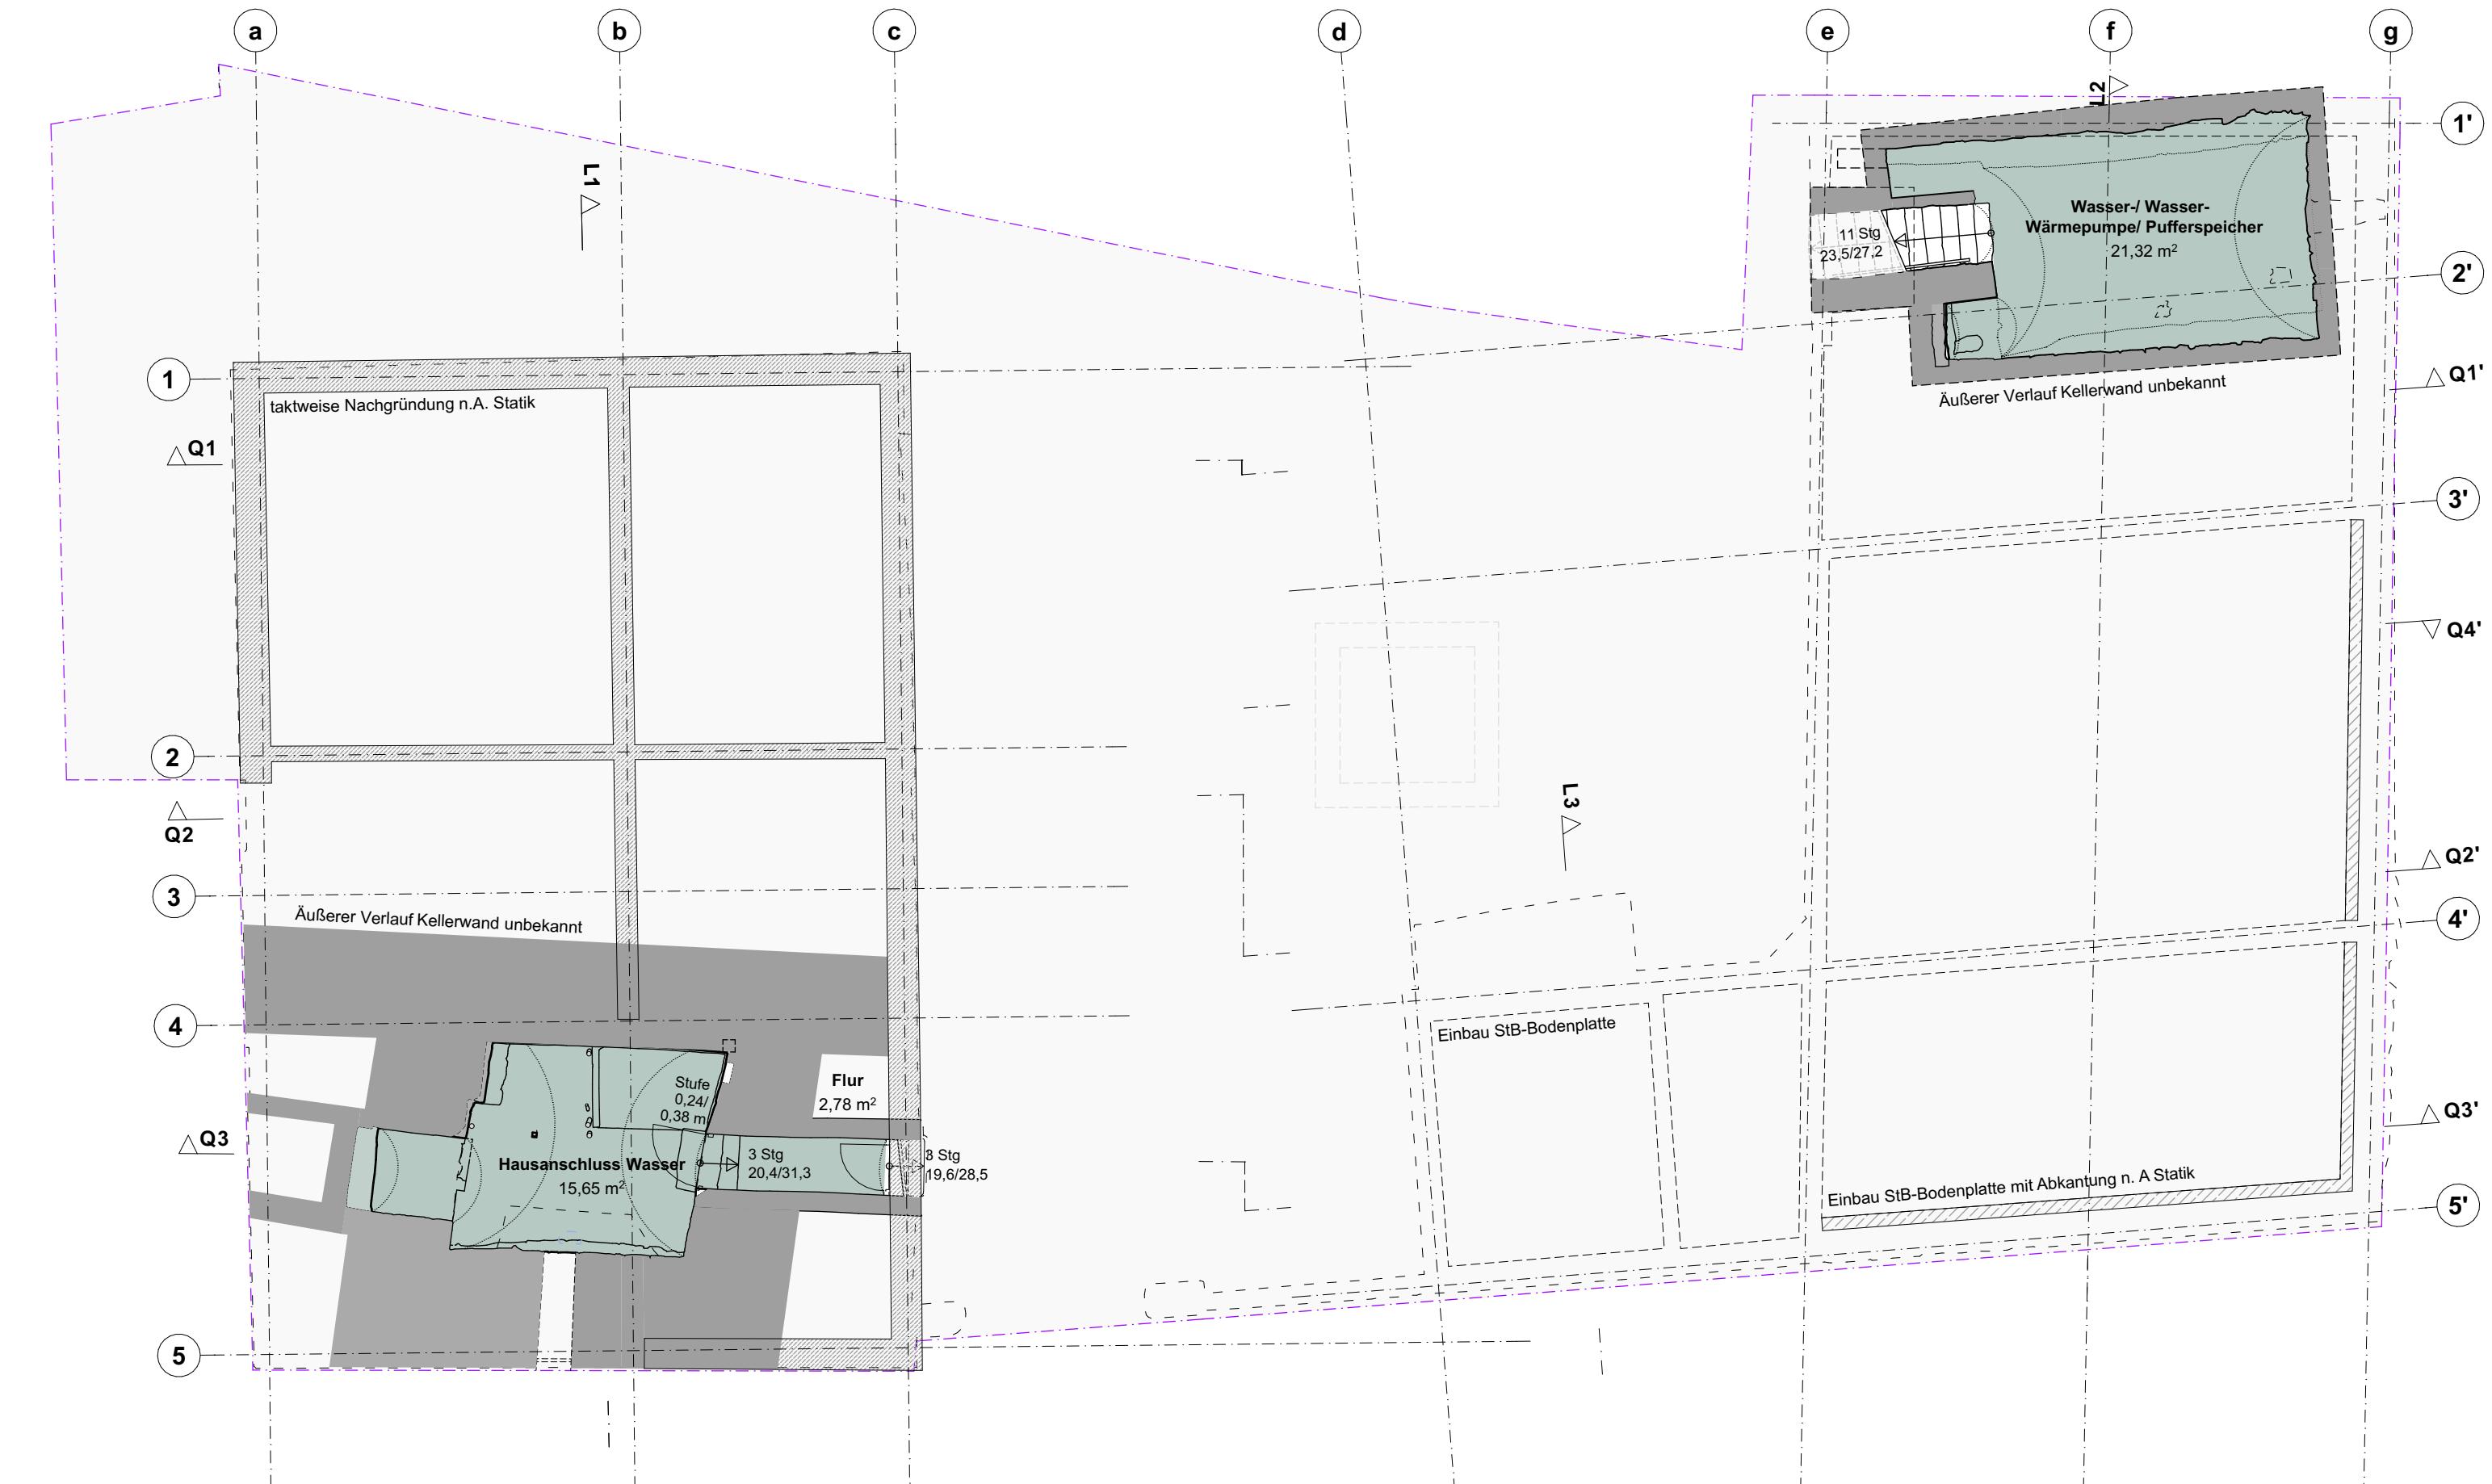


Umbau und Modernisierung Flaschneranwesen Wendelstein

Grundriss Obergeschoss M 1:100

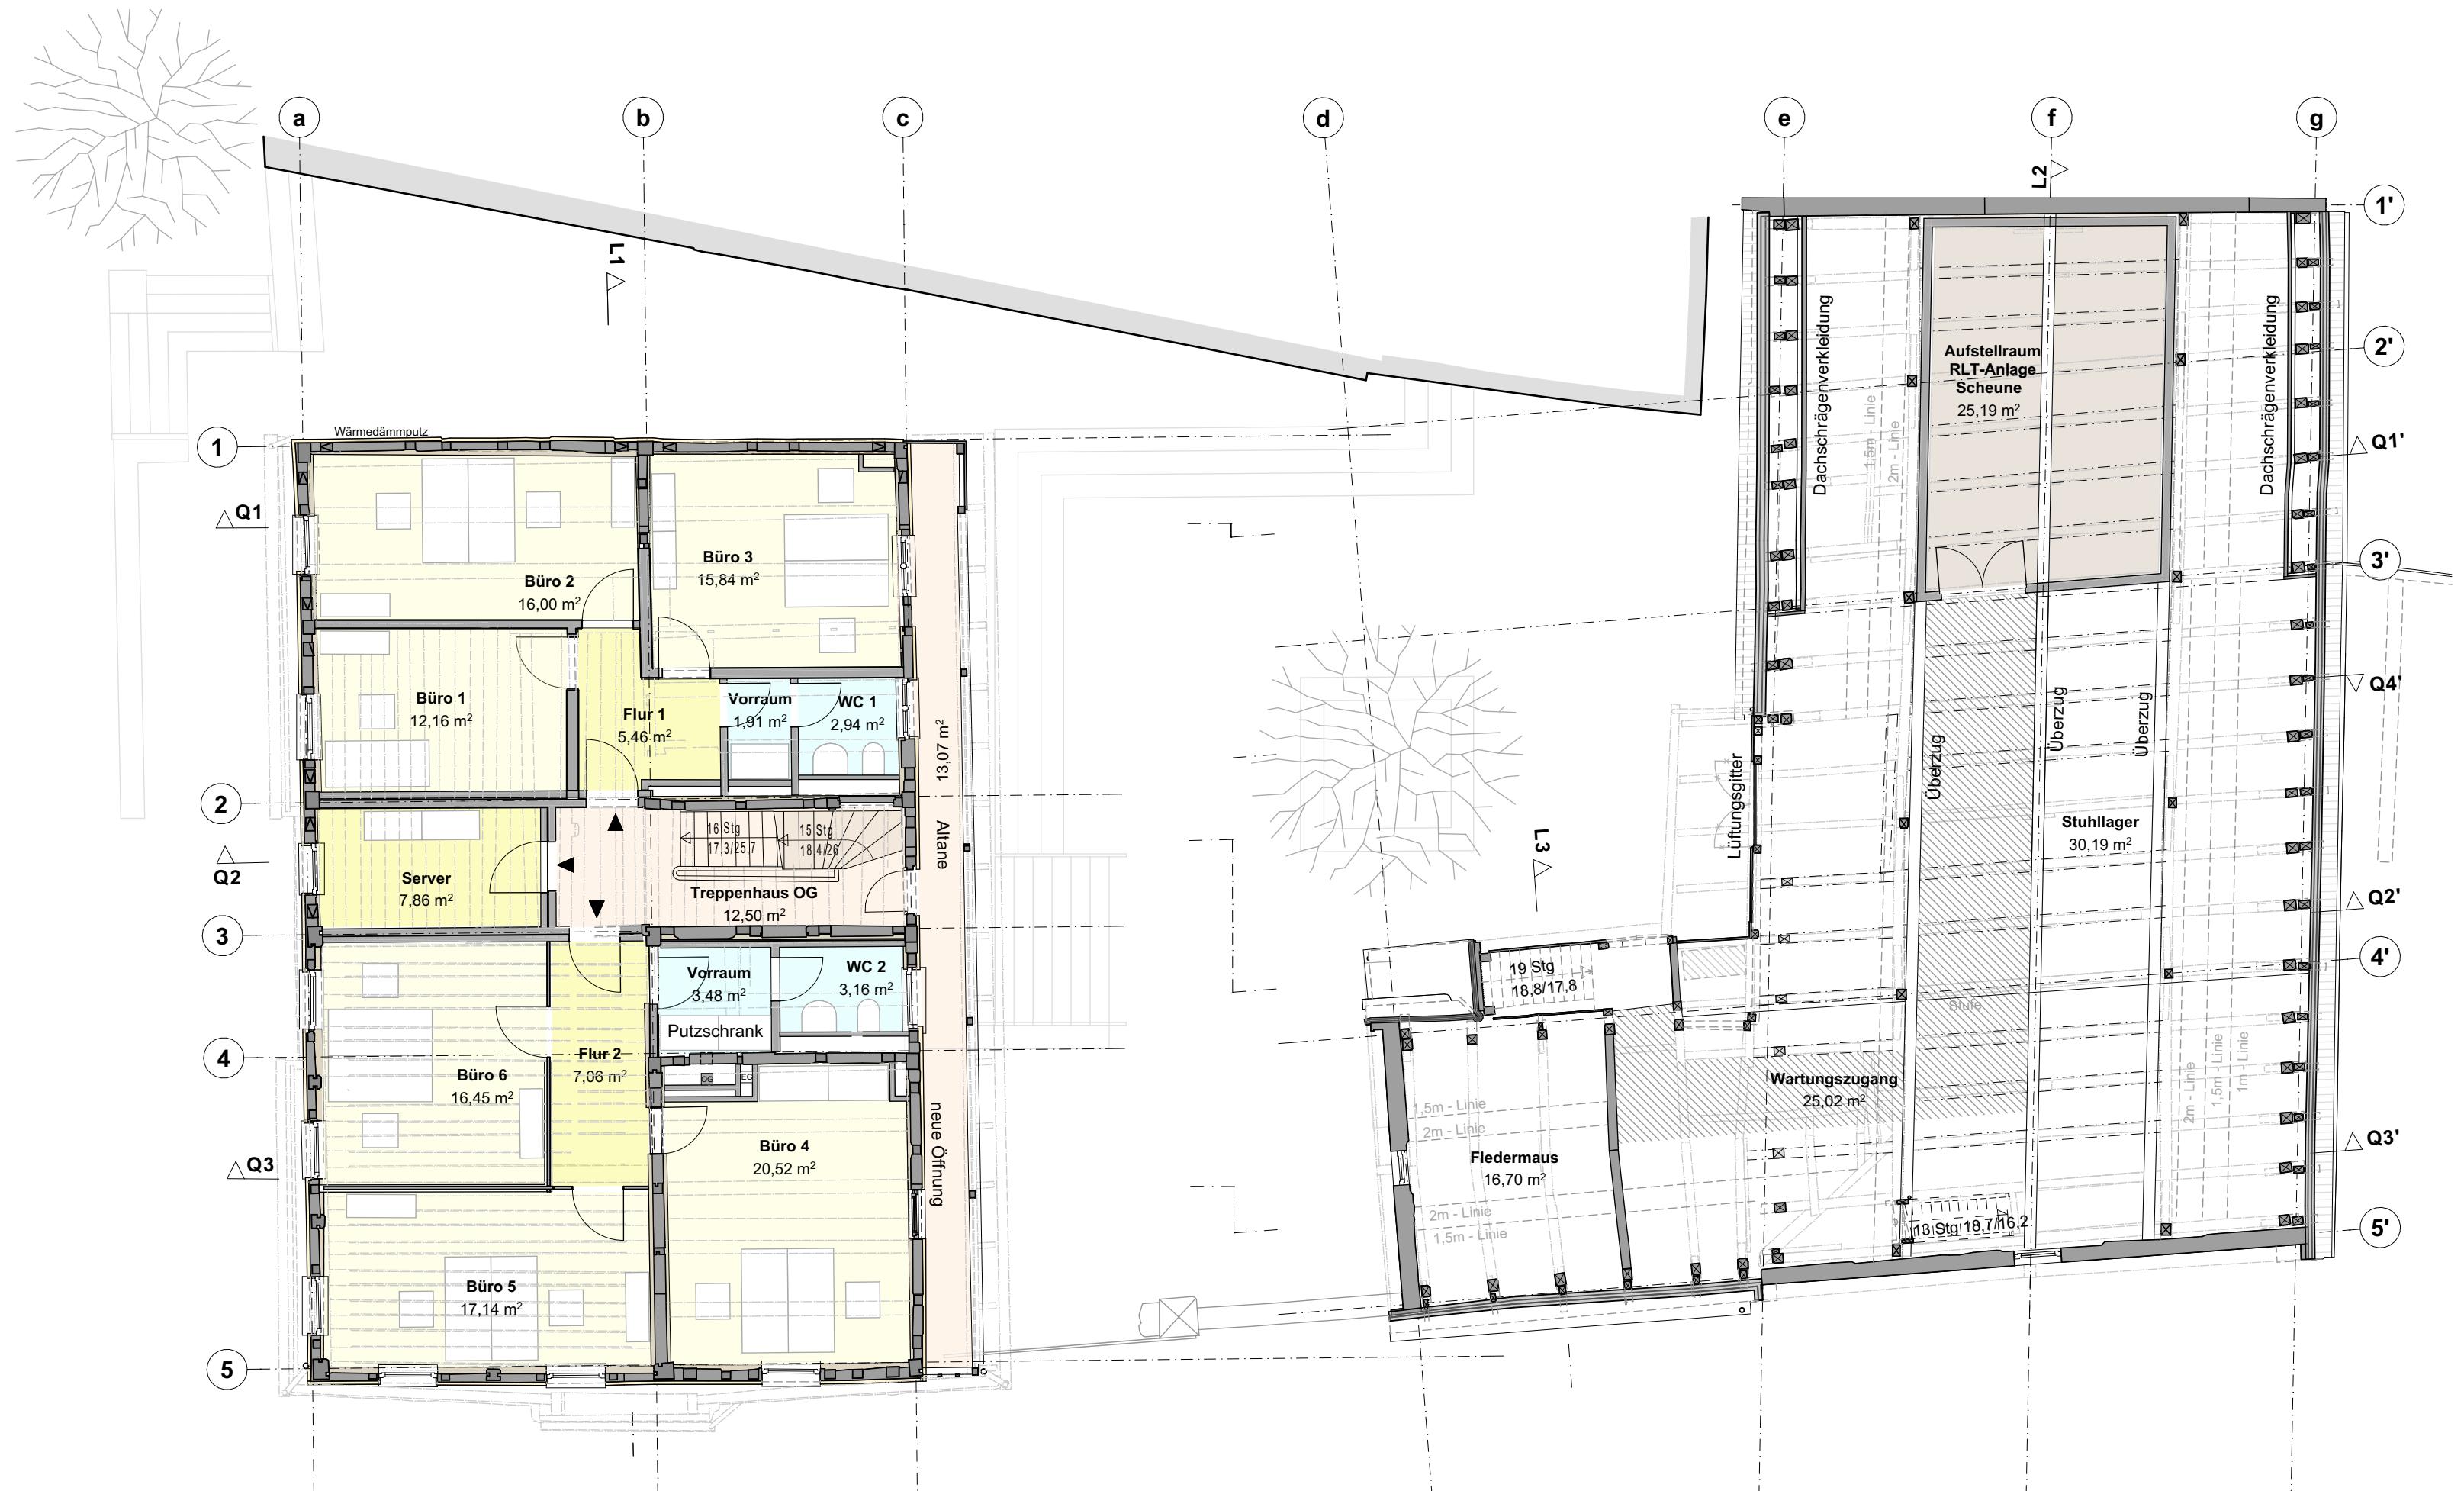


Umbau und Modernisierung Flaschneranwesen Wendelstein

Grundriss Dachgeschoss M 1:100

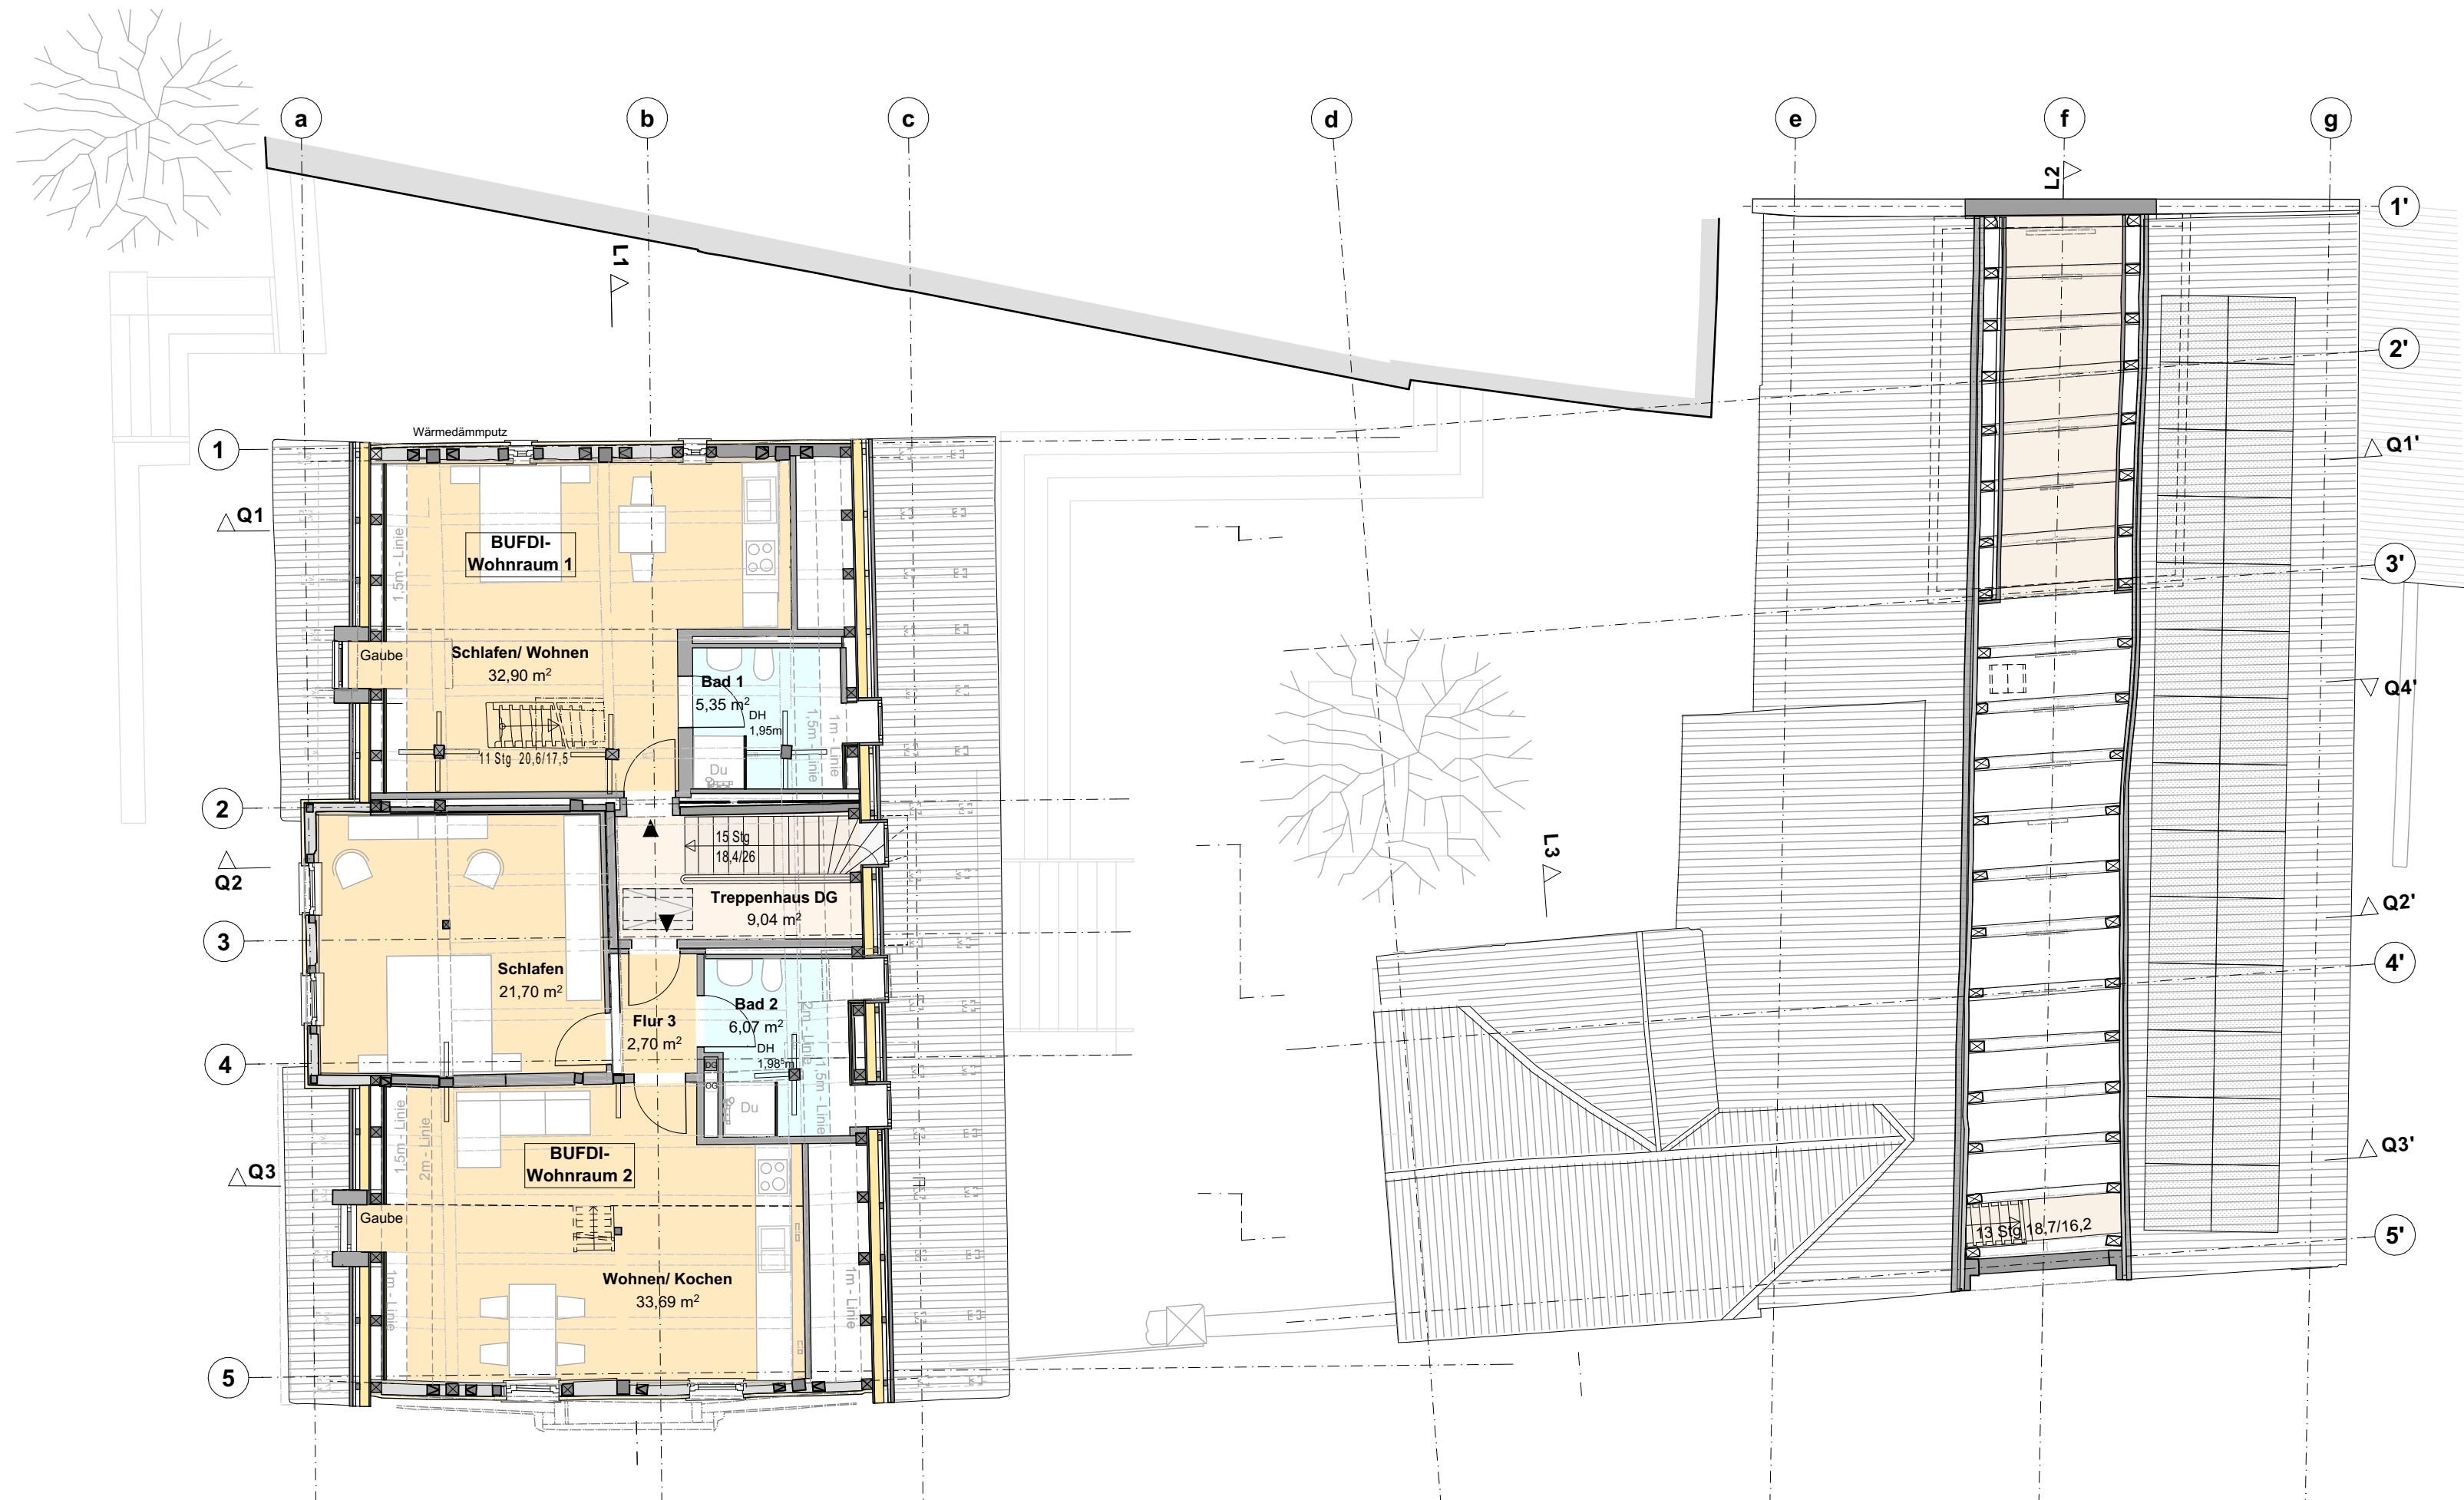


**Umbau und
Modernisierung
Flaschneranwesen
Wendelstein**

Grundriss
Galeriegeschoss
M 1:100

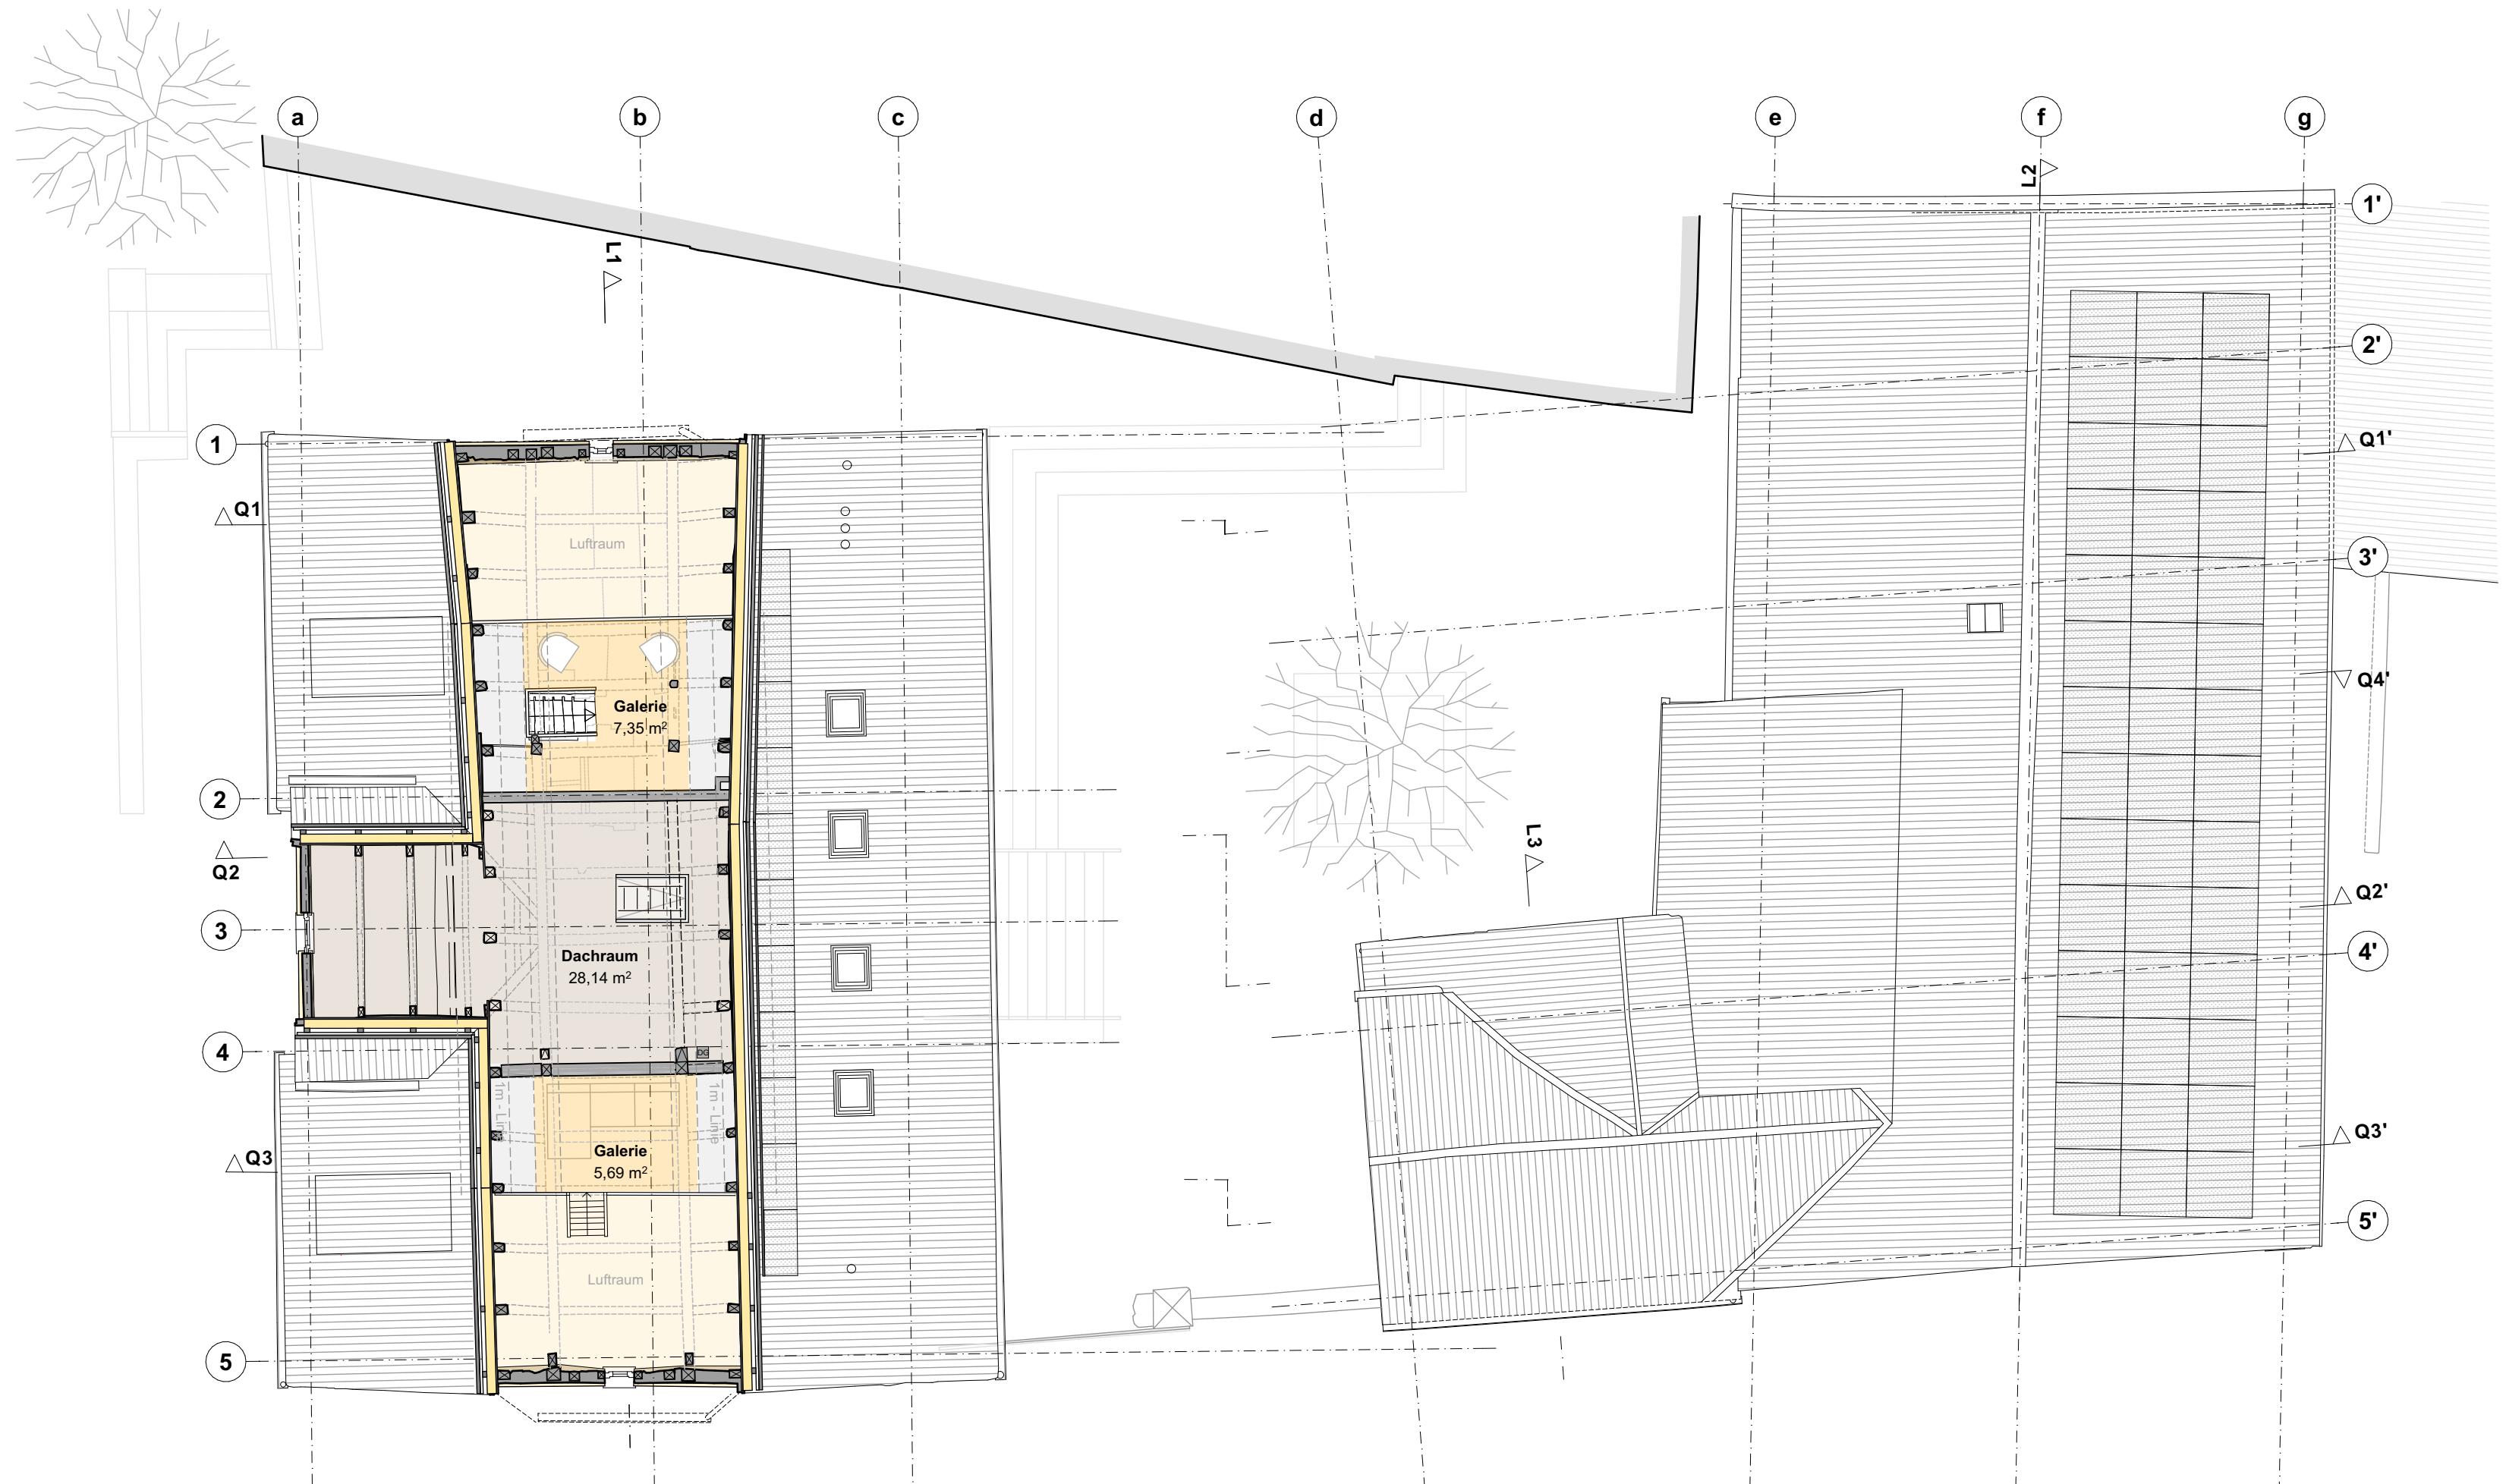


**Umbau und
Modernisierung
Flaschneranwesen
Wendelstein**

Dachaufsicht
M 1:100

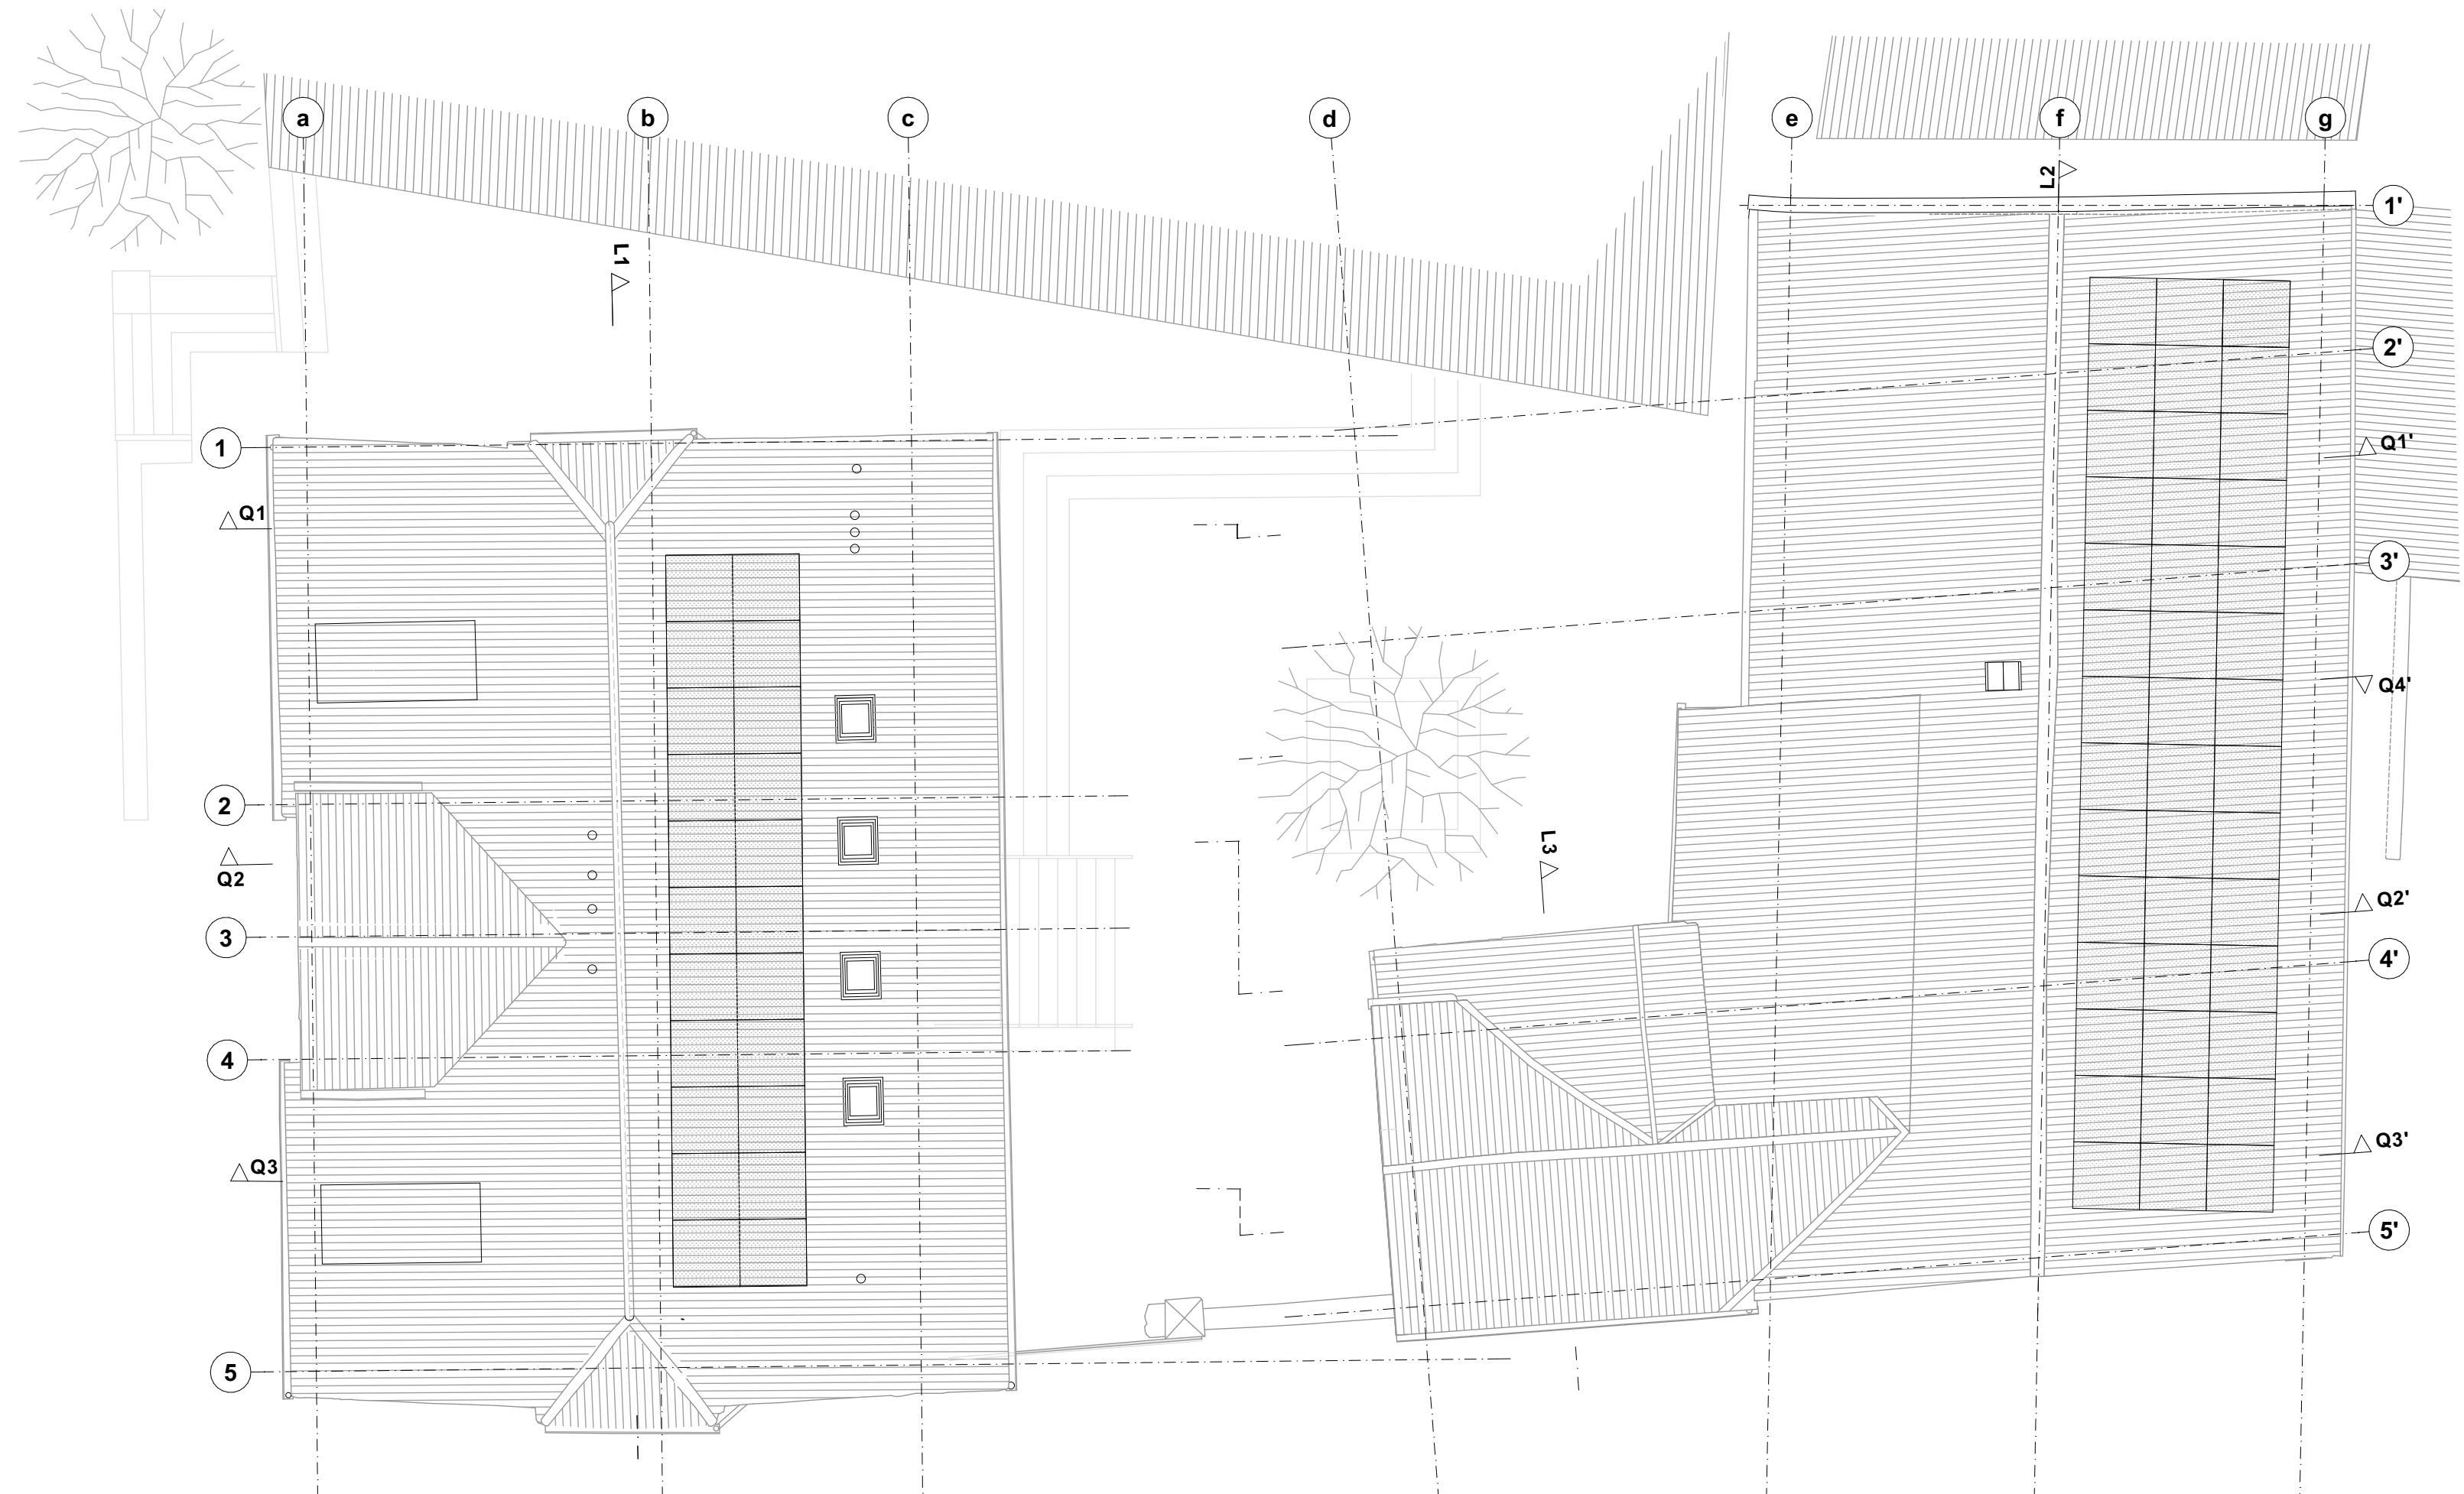


**Umbau und
Modernisierung
Flaschneranwesen
Wendelstein**

Querschnitt Q1
M 1:100

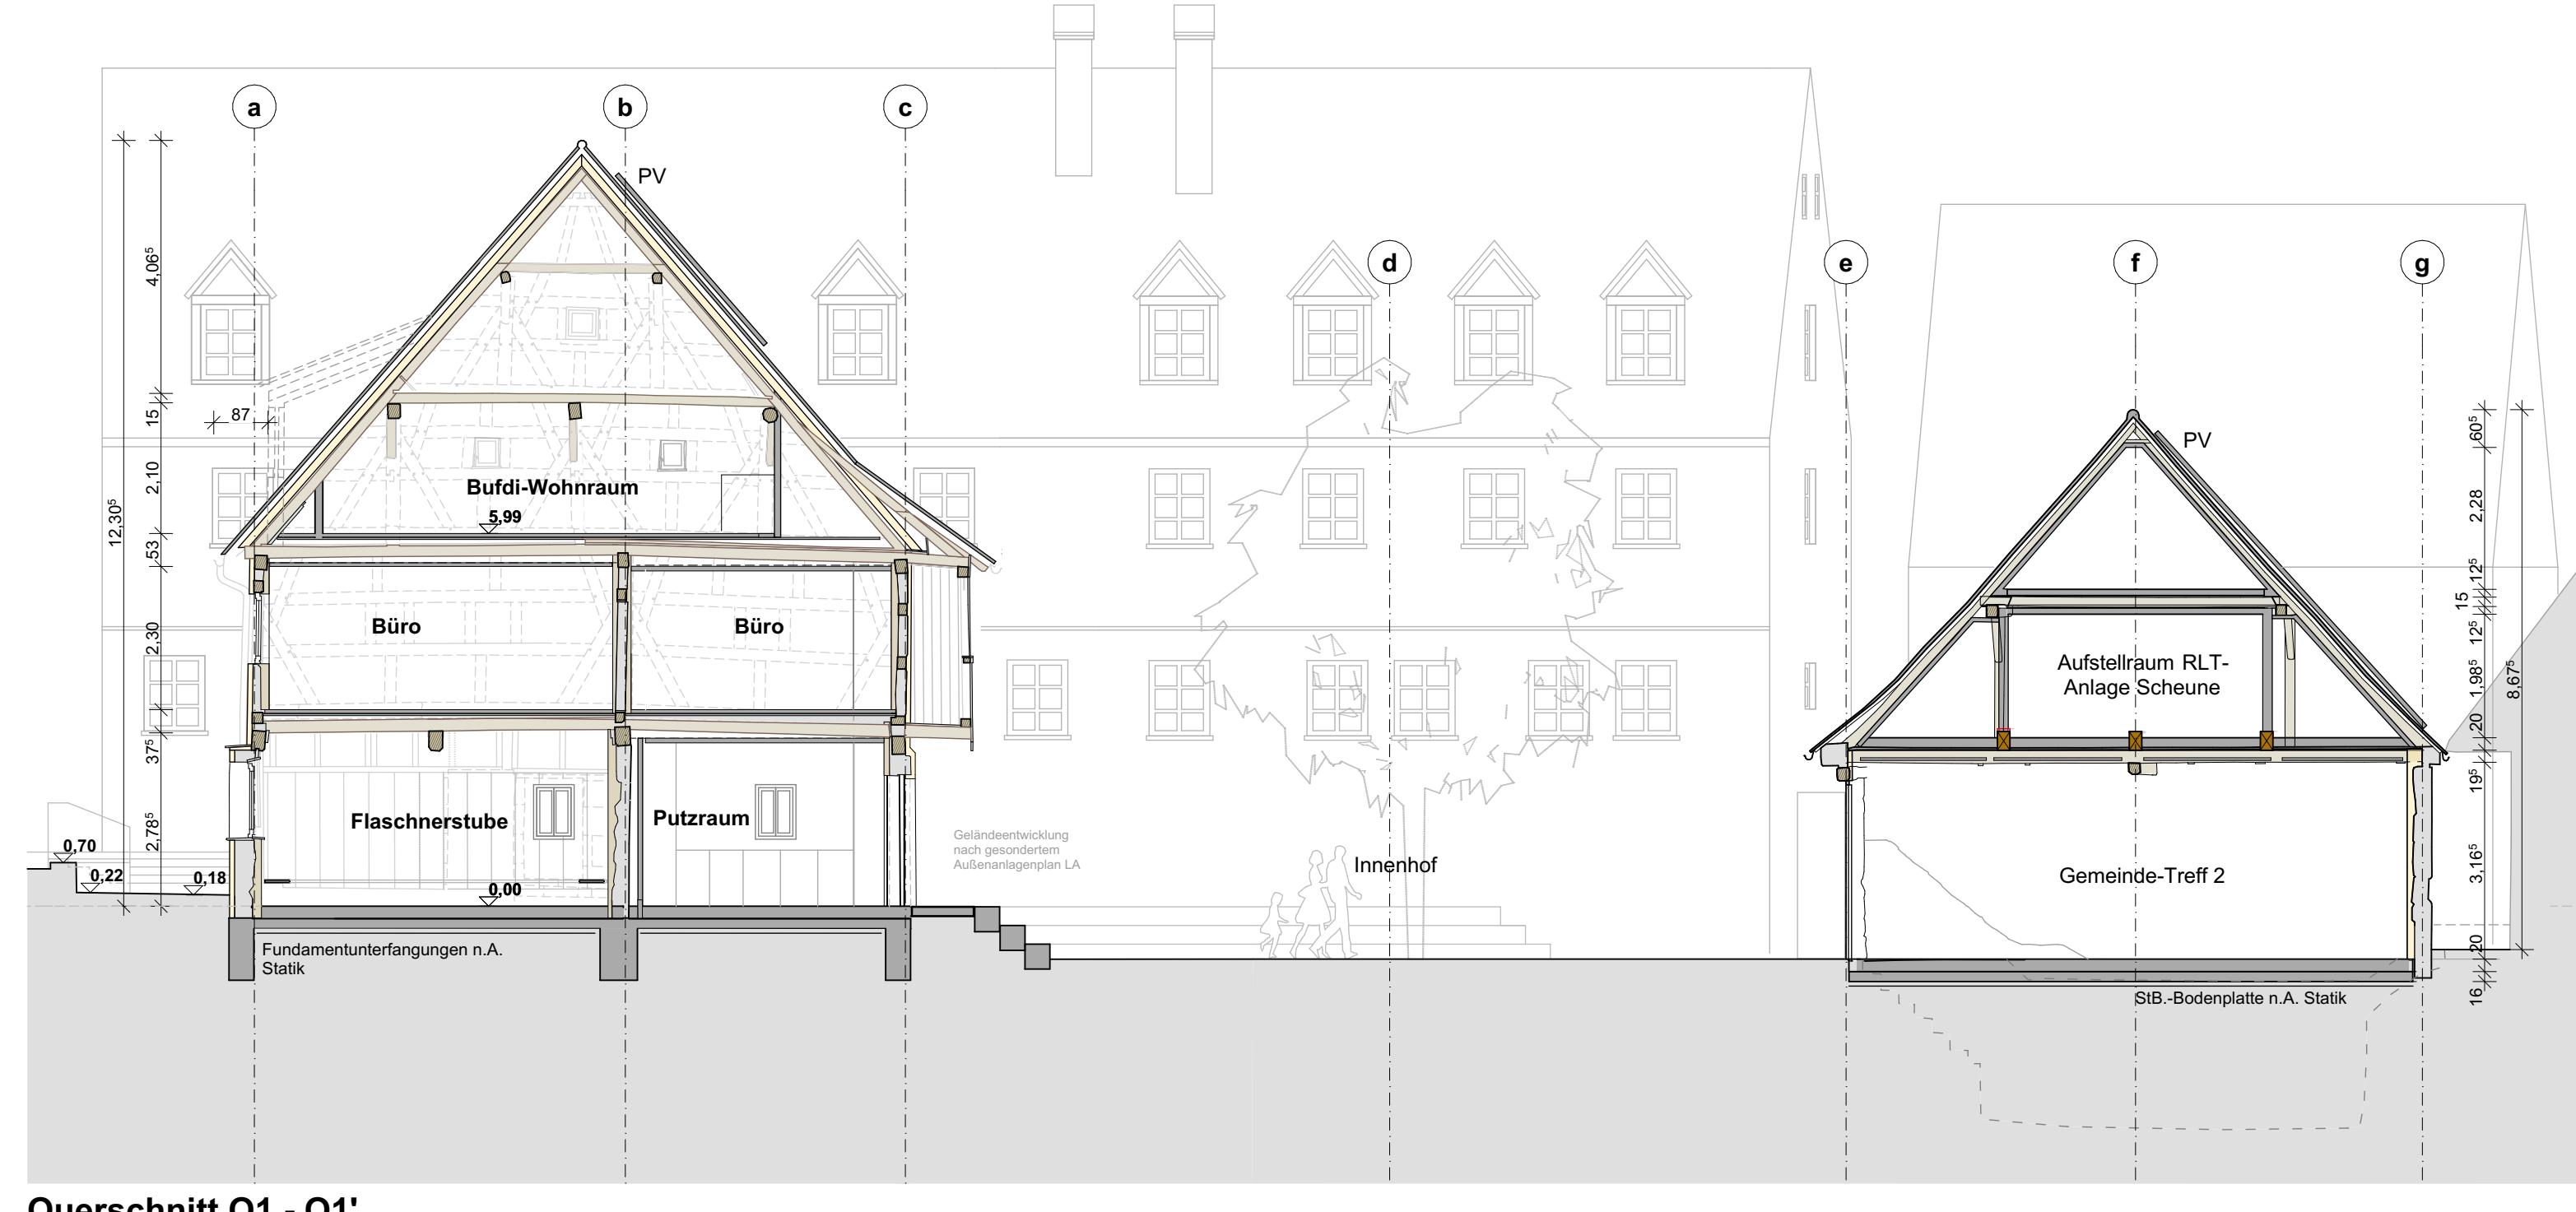

**Umbau und
Modernisierung
Flaschneranwesen
Wendelstein**


Querschnitt Q2
M 1:100

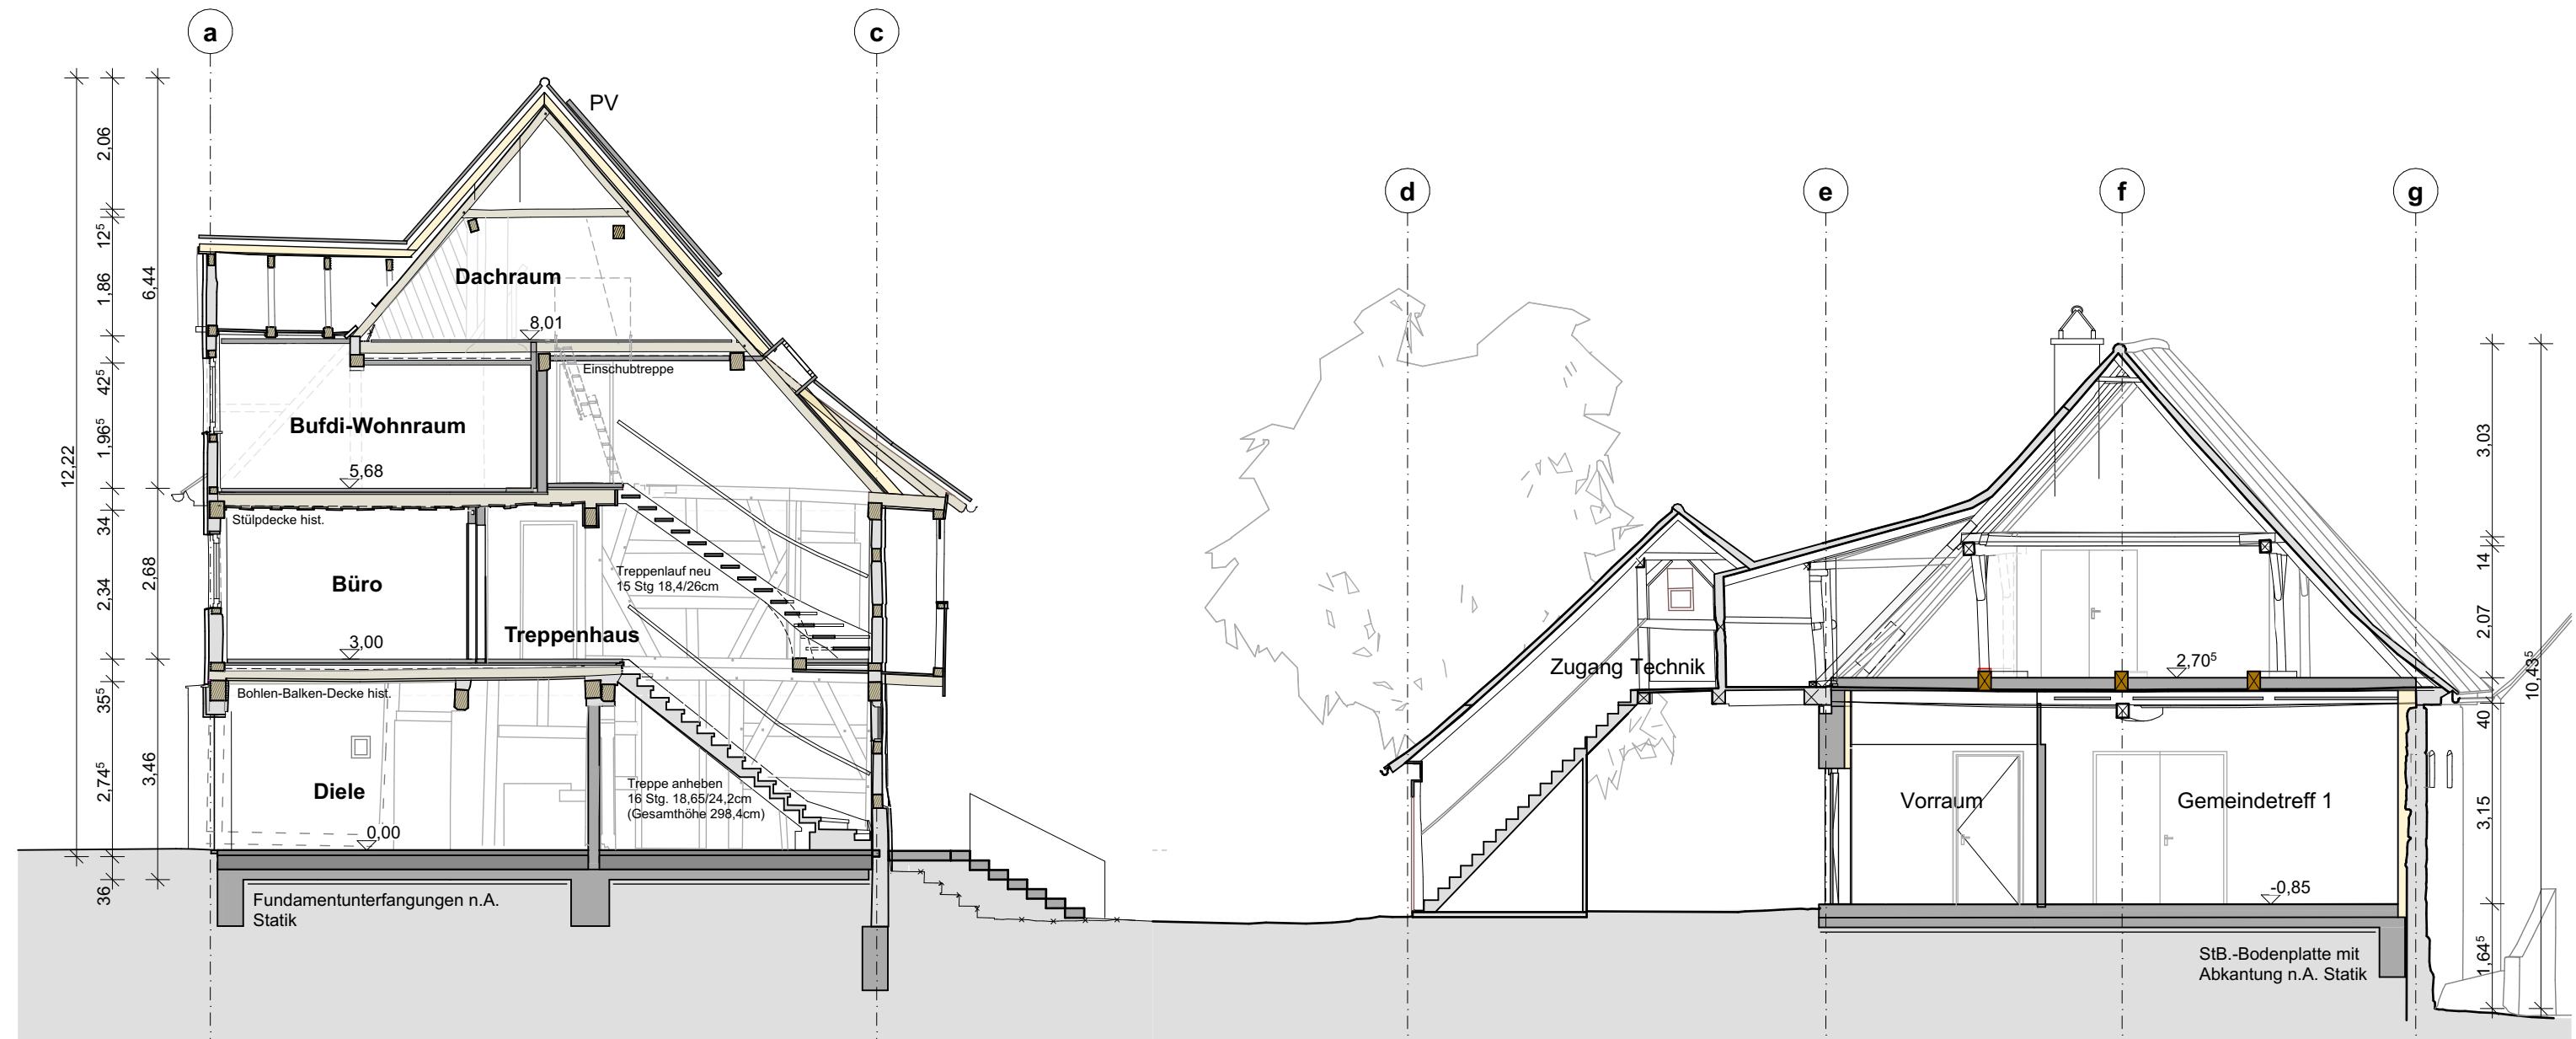

Querschnitt Q2 - Q2'

**Umbau und
Modernisierung
Flaschneranwesen
Wendelstein**

Querschnitt Q3
M 1:100

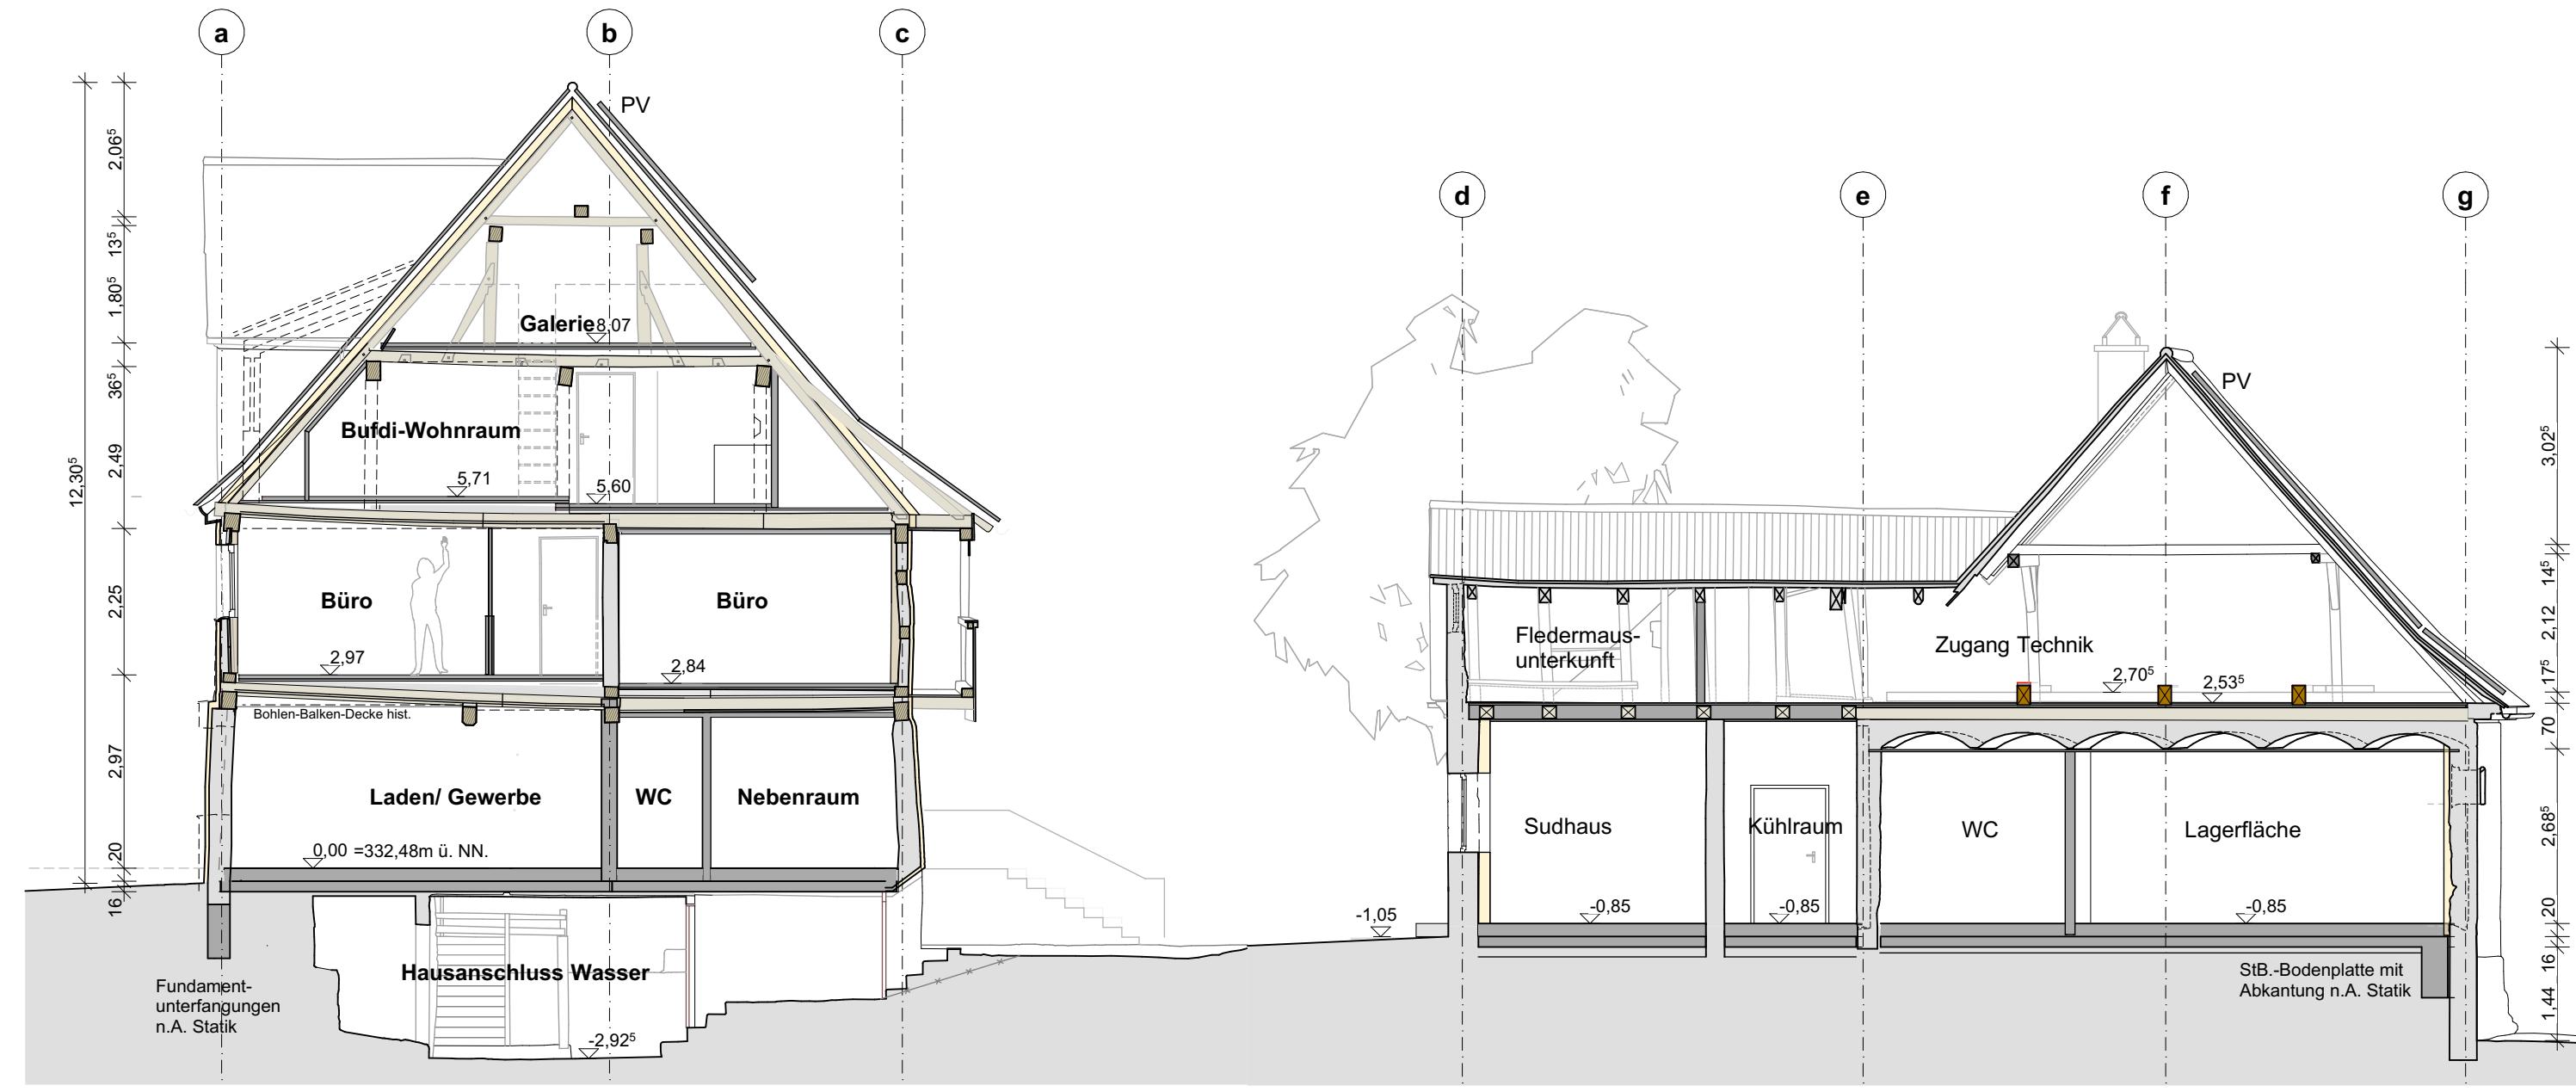


Querschnitt Q3 - Q3'

Umbau und Modernisierung Flaschneranwesen Wendelstein

Längsschnitt L1


M 1:100

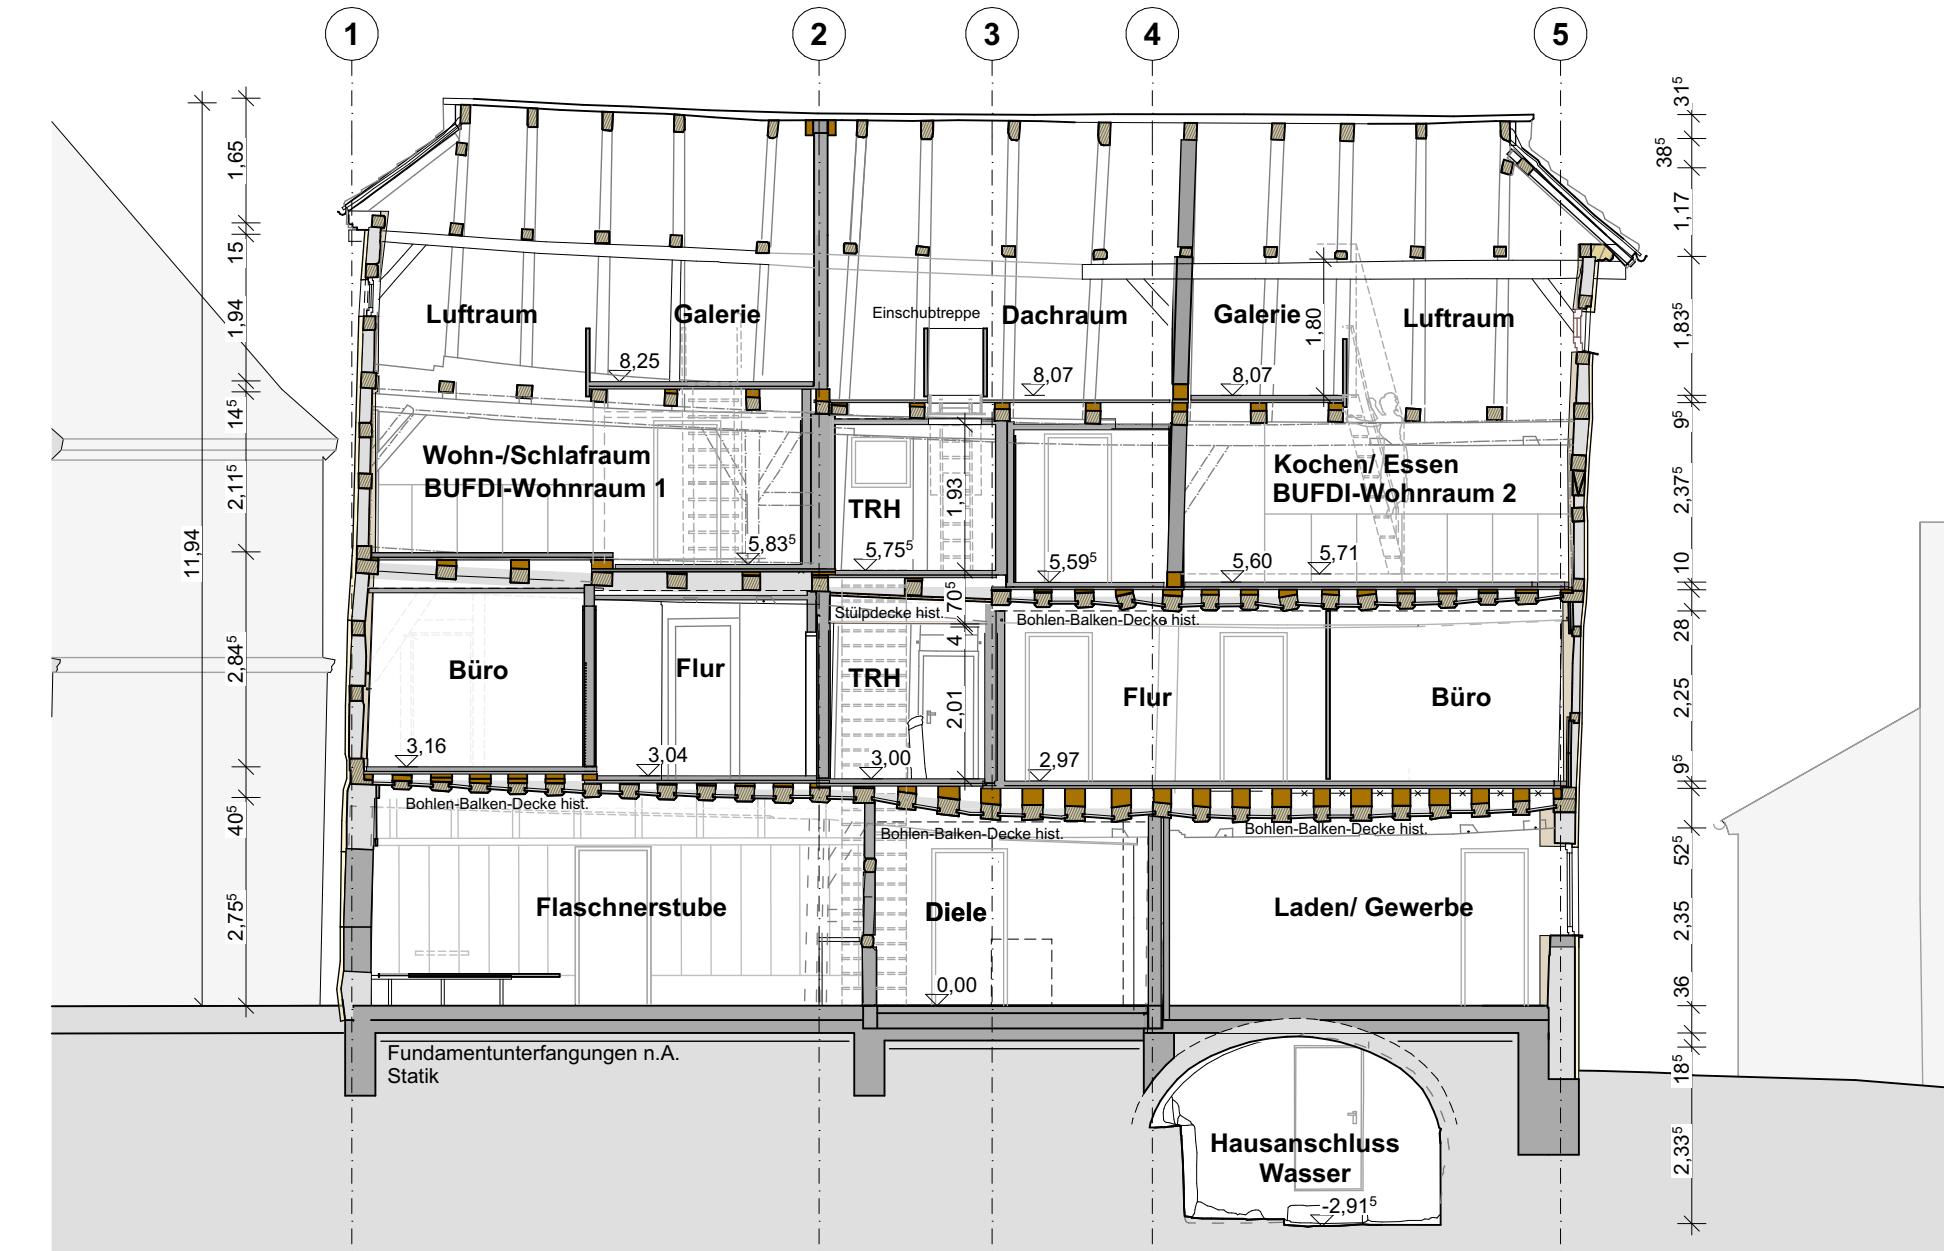


Längsschnitt L1 Flaschnerhaus

**Umbau und
Modernisierung
Flaschneranwesen
Wendelstein**

Schnitte Scheune
M 1:100

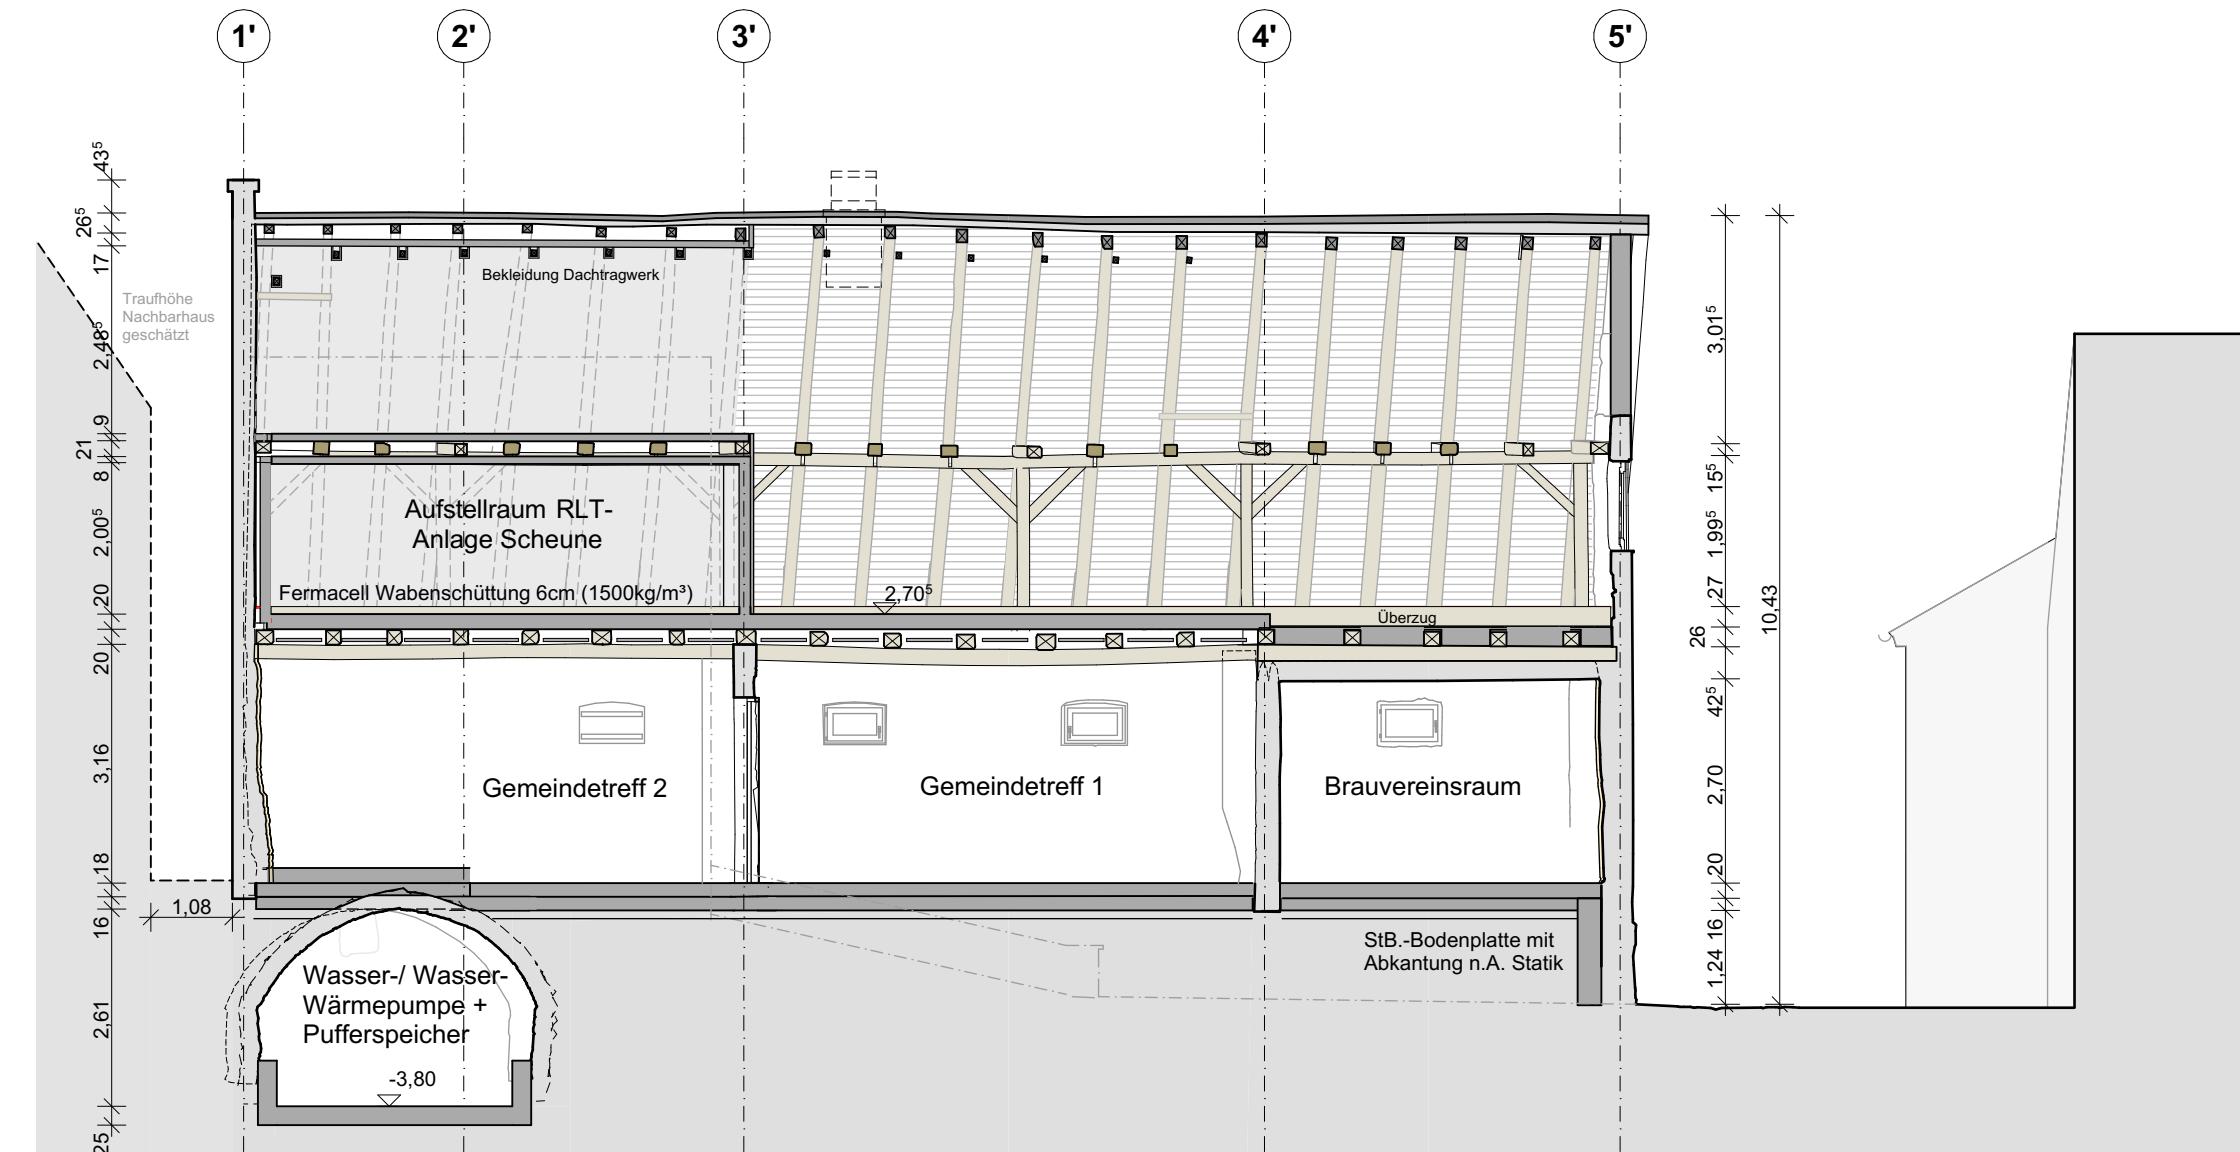

Längsschnitt L2 Scheune

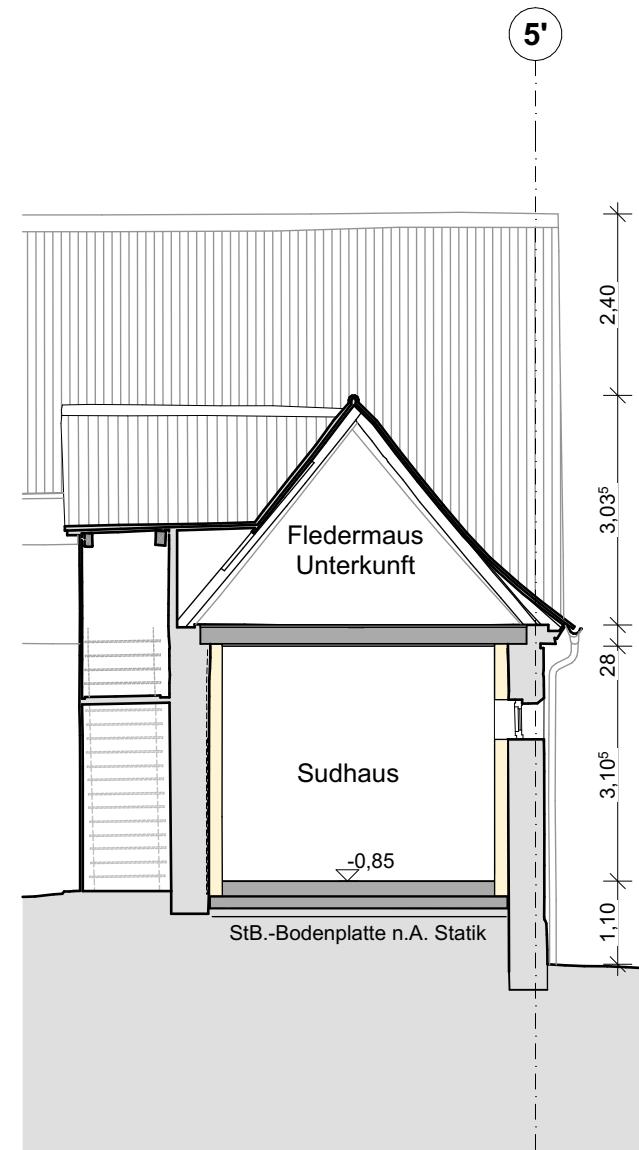

Längsschnitt L3 Scheune

**Umbau und
Modernisierung
Flaschneranwesen
Wendelstein**

Ansicht Nord
M 1:100



Ansicht Nord Flaschnerhaus (Blick von der Hauptstraße)

**Umbau und
Modernisierung
Flaschneranwesen
Wendelstein**

Ansicht West
M 1:100



Ansicht West Flaschnerhaus und Rückgebäude mit Zugang zum Hof

**Umbau und
Modernisierung
Flaschneranwesen
Wendelstein**


Ansicht Süd
M 1:100



Ansicht Süd Flaschnerhaus (Blick vom Hof)

**Umbau und
Modernisierung
Flaschneranwesen
Wendelstein**

Ansicht Ost
M 1:100

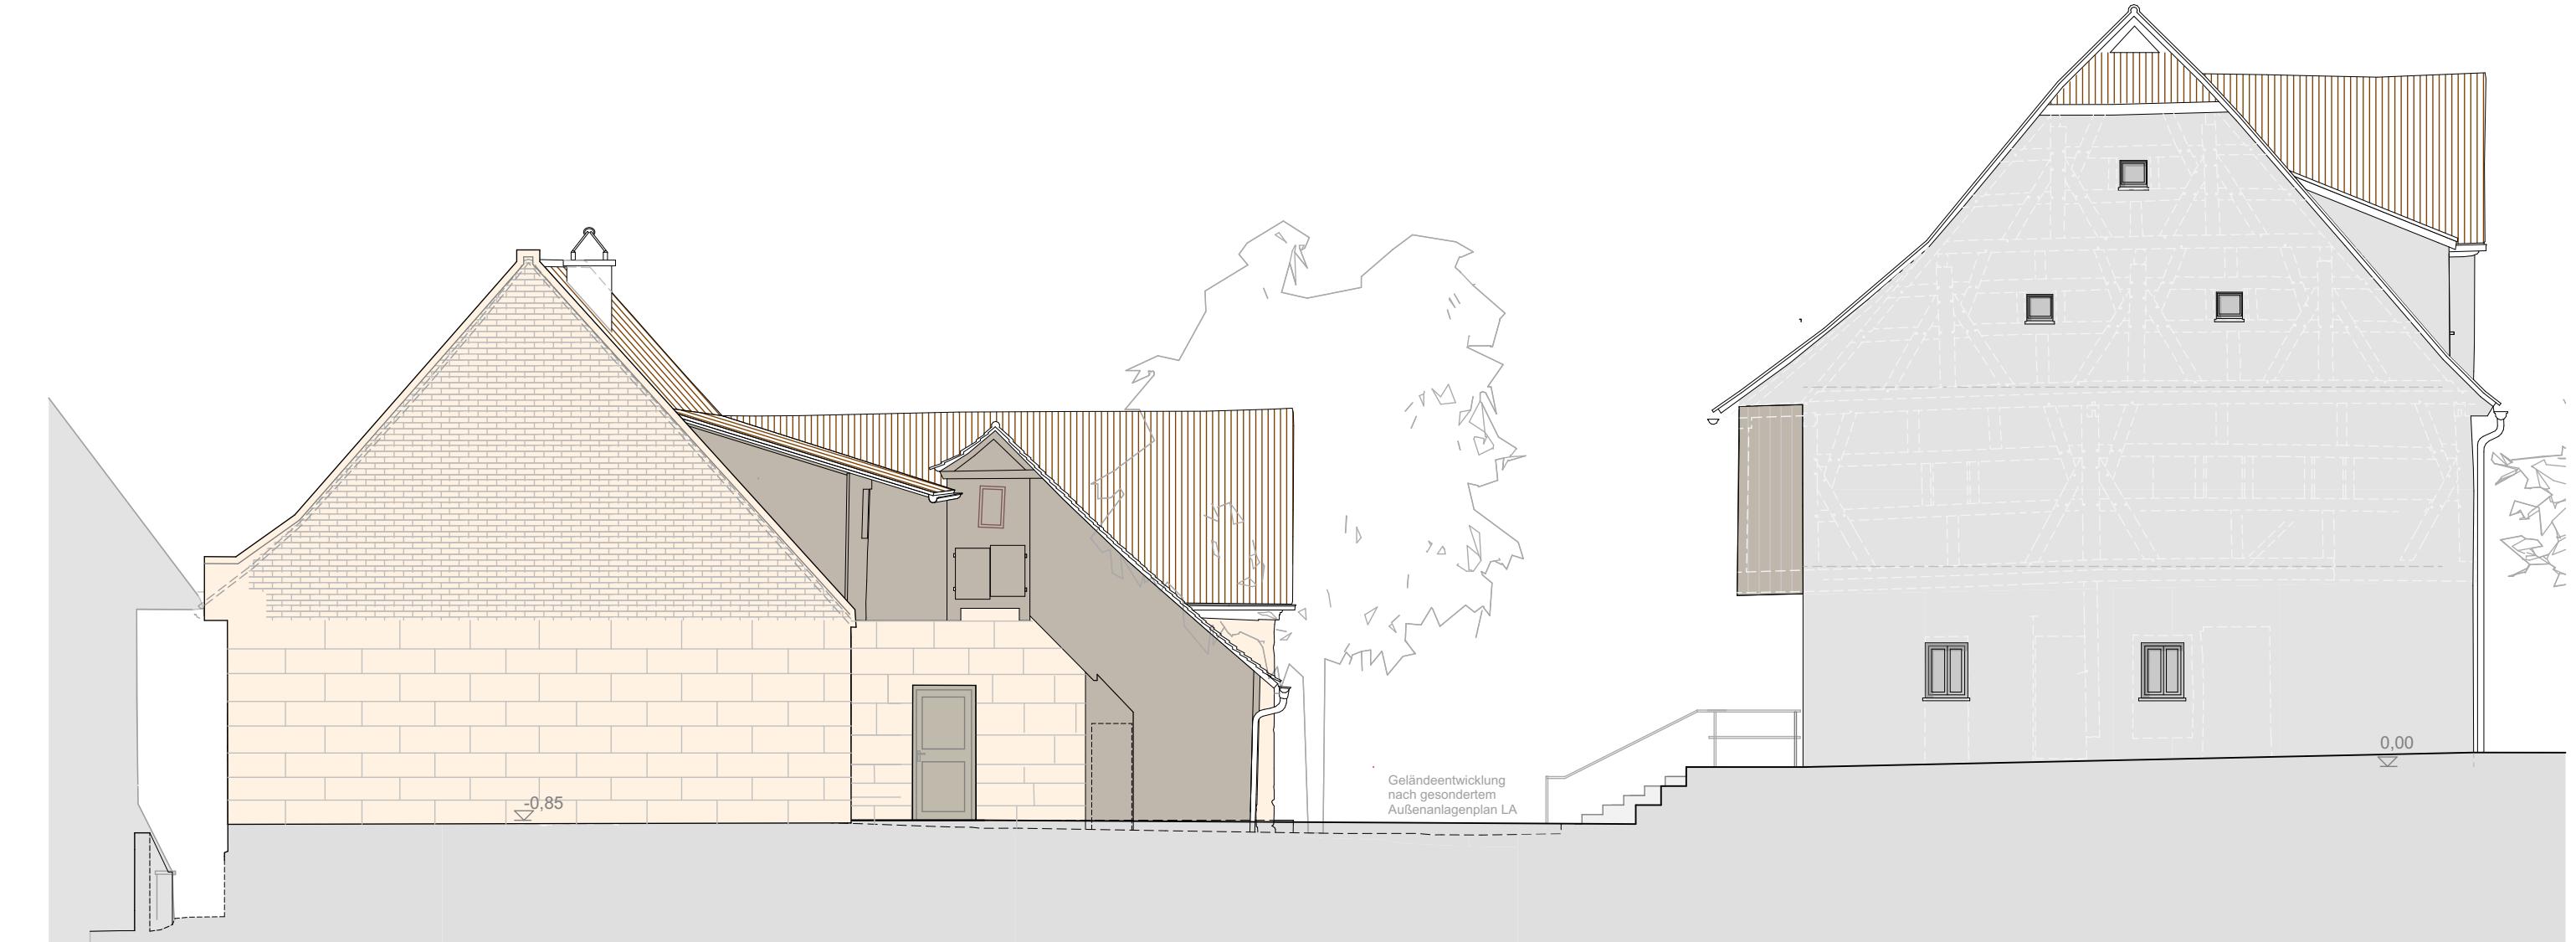

Ansicht Ost Flaschnerhaus und Rückgebäude mit Schnitt durch zum Hof

**Umbau und
Modernisierung
Flaschneranwesen
Wendelstein**


Ansicht Nord
M 1:100



Ansicht Nord Rückgebäude (Blick vom Hof)

**Umbau und
Modernisierung
Flaschneranwesen
Wendelstein**

Ansicht Süd
M 1:100

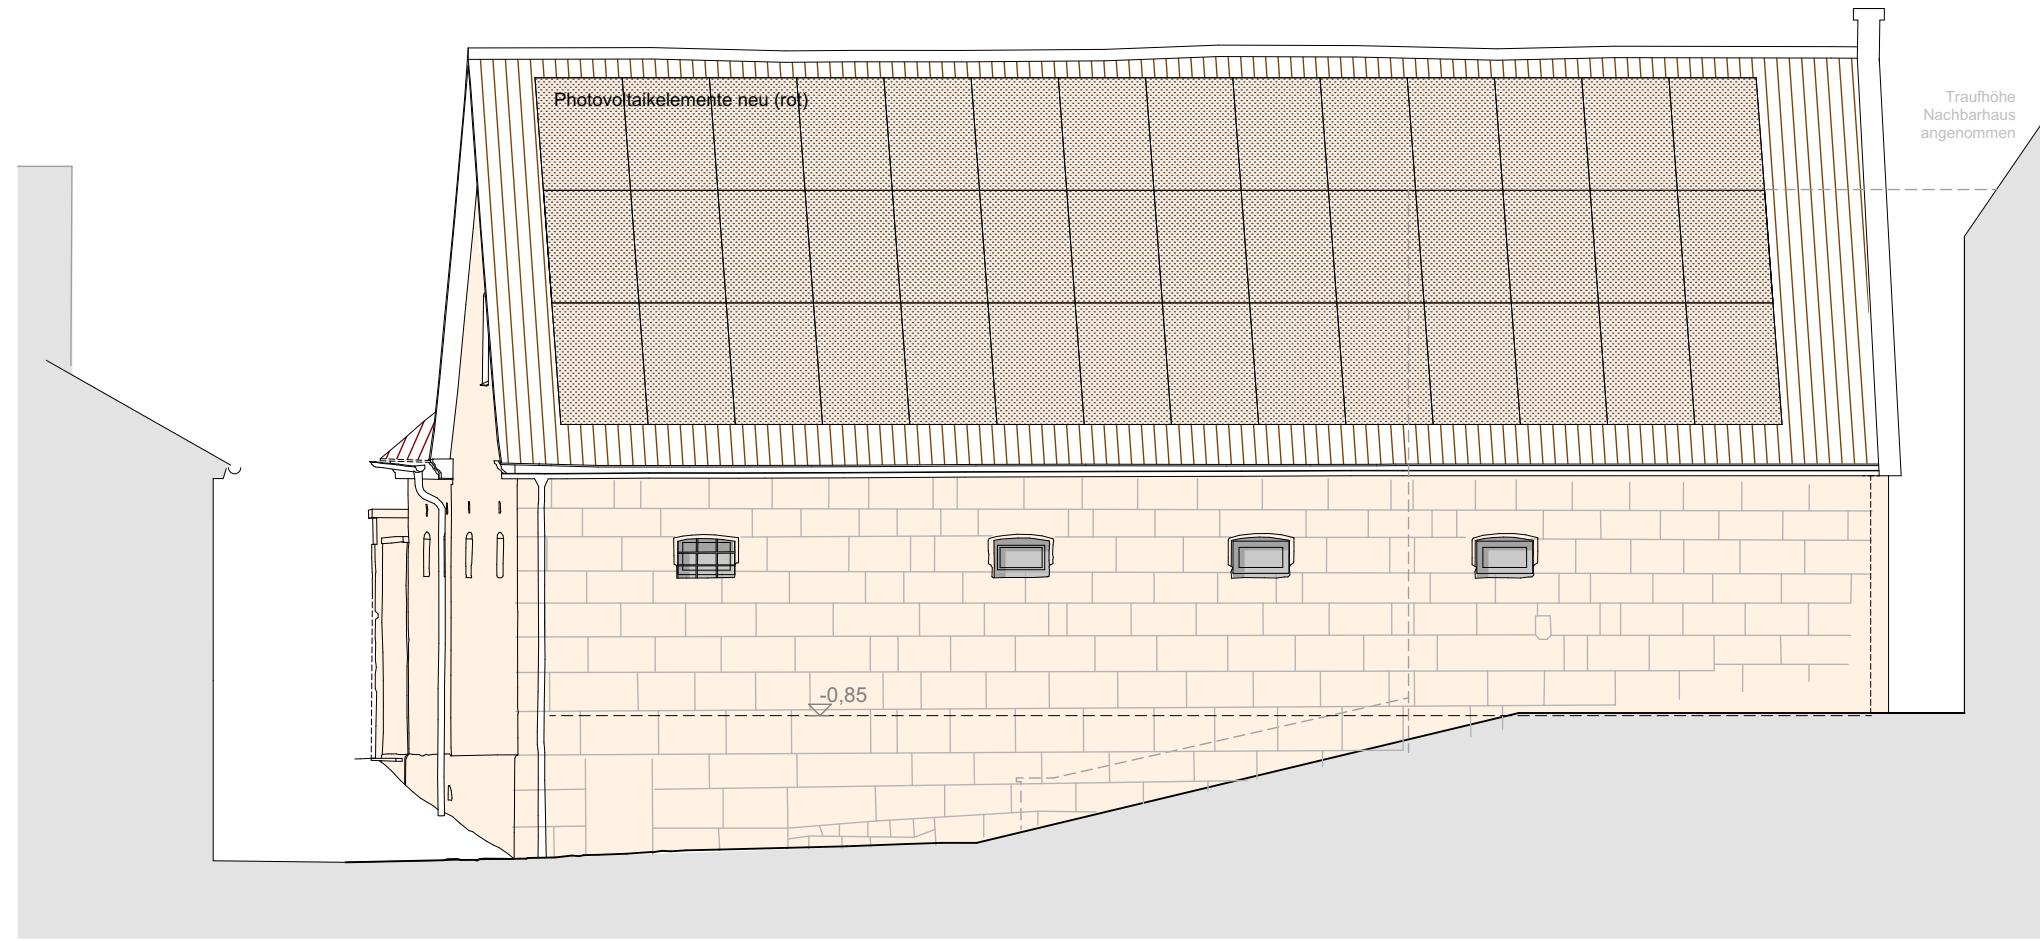

Ansicht Süd Rückgebäude (Blick von der Straße Untere Rathausgasse)

**Umbau und
Modernisierung
Flaschneranwesen
Wendelstein**

